


411,1


Höhenbezug: Haus 2: OK FFB EG ± 0.00 = 335.50 m DHHN 2016

<b>Konzept</b>			
<b>PROJEKT</b> Ferienhauskomplex am Hotel "Zur Aussicht" Am Bergborn 7, 01848 Hohnstein			
<b>BAUHERR</b> Herr Hendrik Lehmann Am Bergborn 7 01848 Hohnstein		<b>ARCHITEKT</b> ArchitekturBüro Grütznert Rudolf - Peschke - Straße 2 01833 Stolpen 035973 - 647560 035973 - 647561 info@ab-gruetznert.de	
Datum: _____		Unterschrift: _____	
<b>BAUTEIL / PLAN</b> Lageplan			
<b>DATUM</b> 19.08.2022	<b>GEZEICHNET</b> Kupke	<b>MASSSTAB</b> 1 : 200	<b>INDEX</b> 02 / 01 / 01




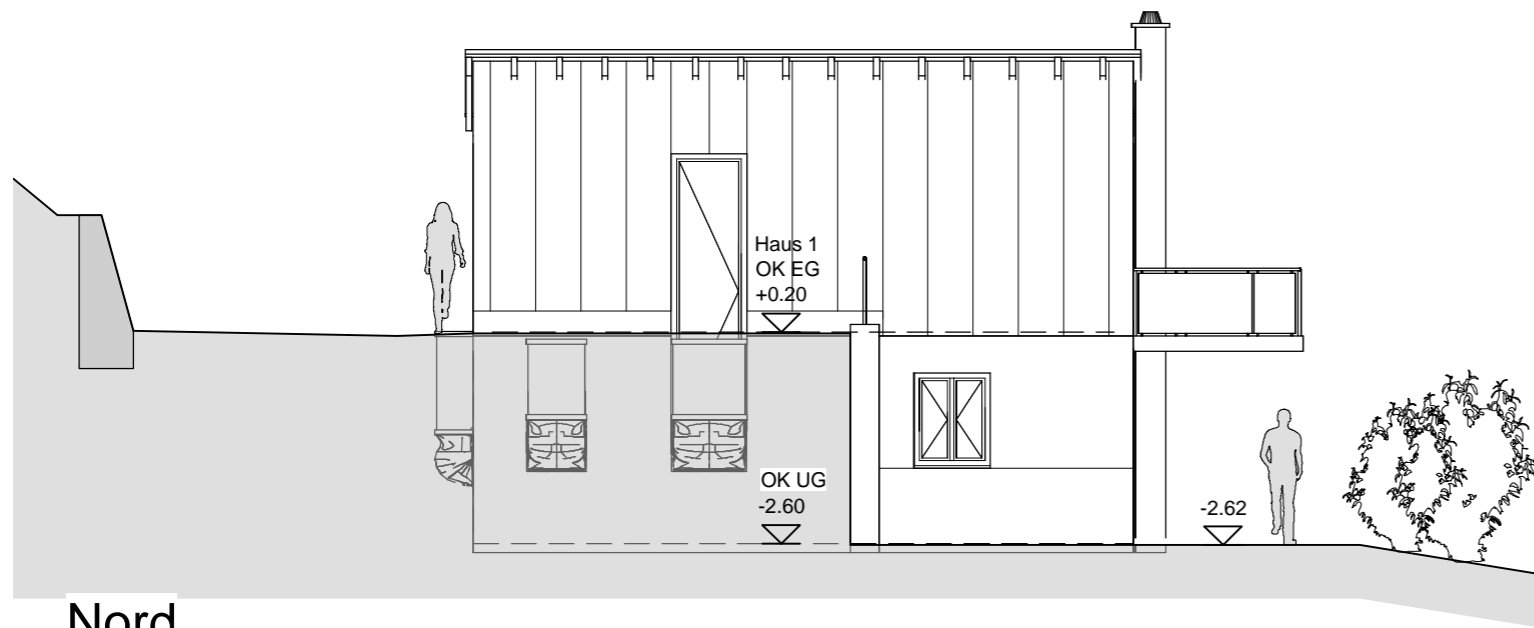


Nord

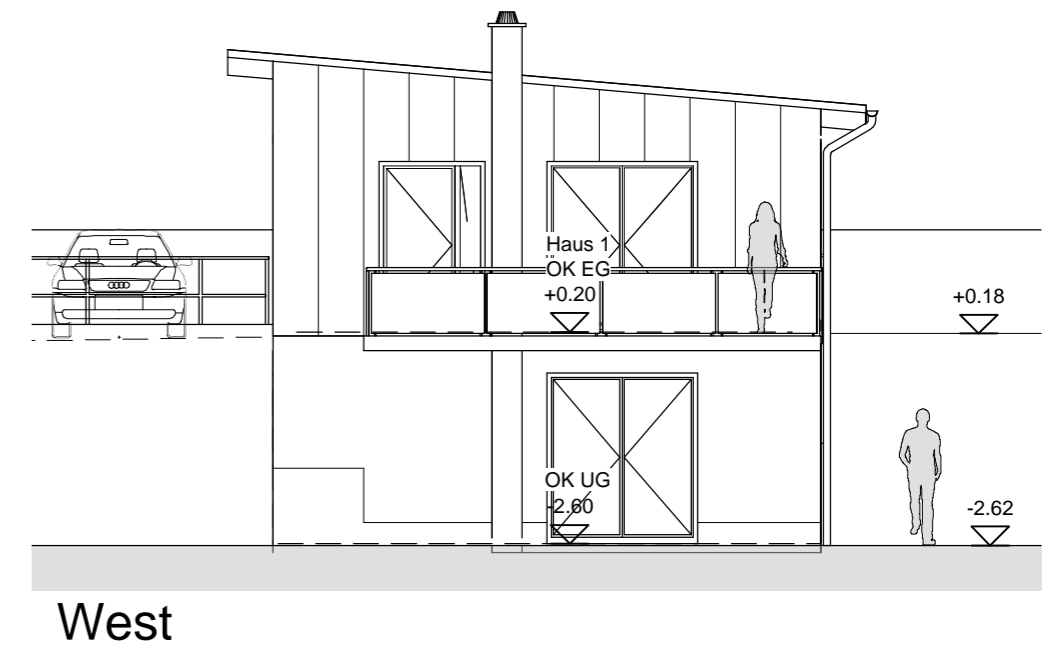

West

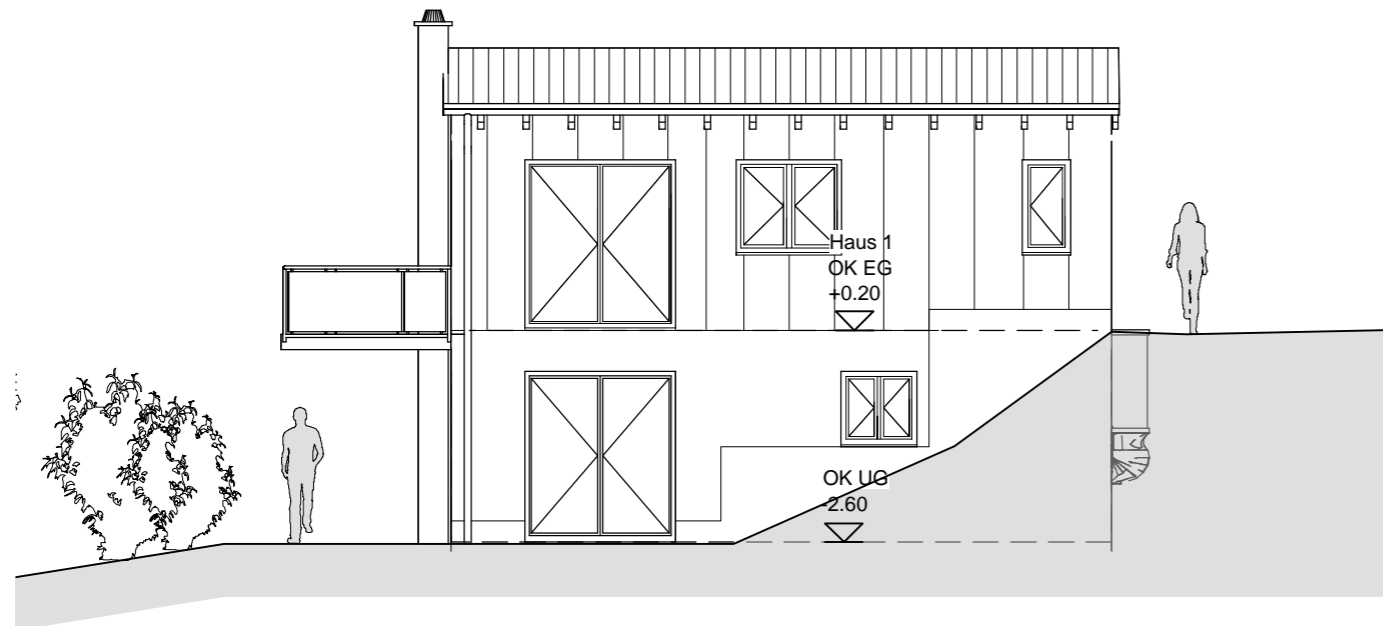

Süd

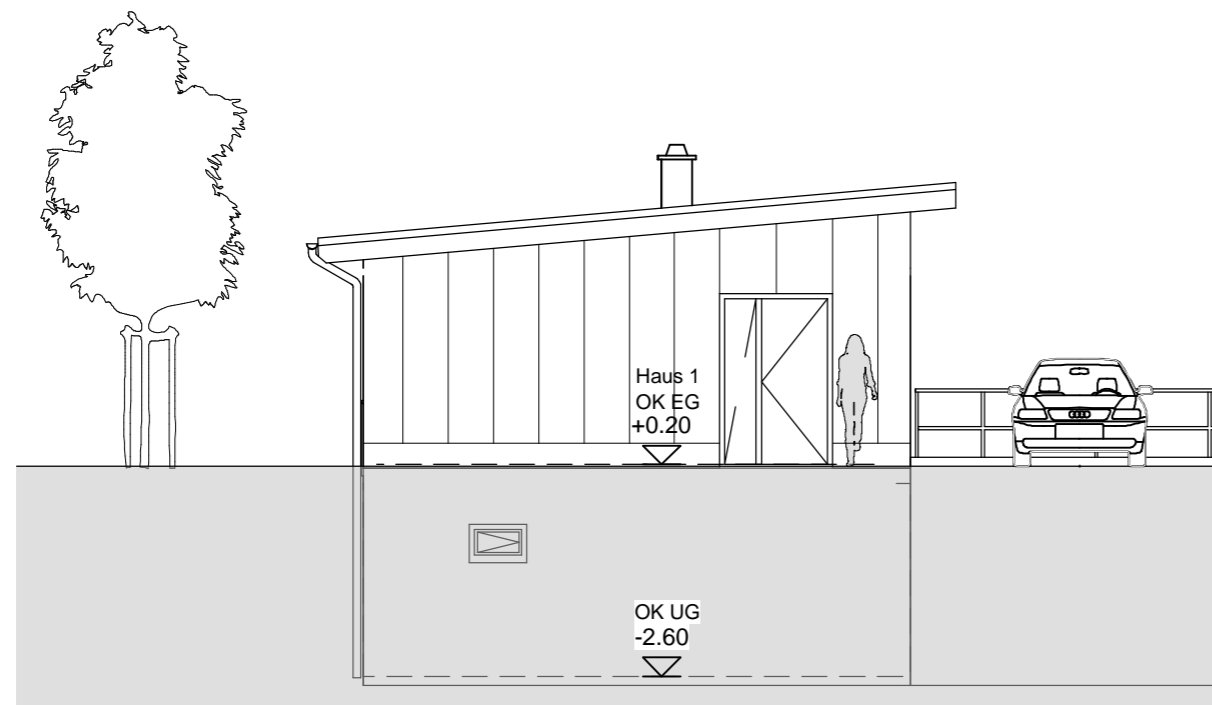

Ost

Höhenbezug: Haus 2: OK FFB EG ± 0.00 = 335.50 m DHHN 2016

## Konzept

PROJEKT

**Ferienhauskomplex am Hotel "Zur Aussicht"**  
**Am Bergborn 7, 01848 Hohnstein**

BAUHERR

Herr Hendrik Lehmann  
 Am Bergborn 7  
 01848 Hohnstein

ARCHITEKT

ArchitekturBüro Grütner  
 Rudolf - Peschke - Straße 2  
 01833 Stolpen  
 035973 - 647560  
 035973 - 647561  
 info@ab-gruetzner.de



Bauplanung als Komplettlösung

Datum:

Unterschrift:

BAUTEIL / PLAN



**Ansichten**

DATUM  
 19.08.2022

GEZEICHNET  
 Kupke

MASSTAB  
 1 : 100

INDEX  
 02 / 04 / 01

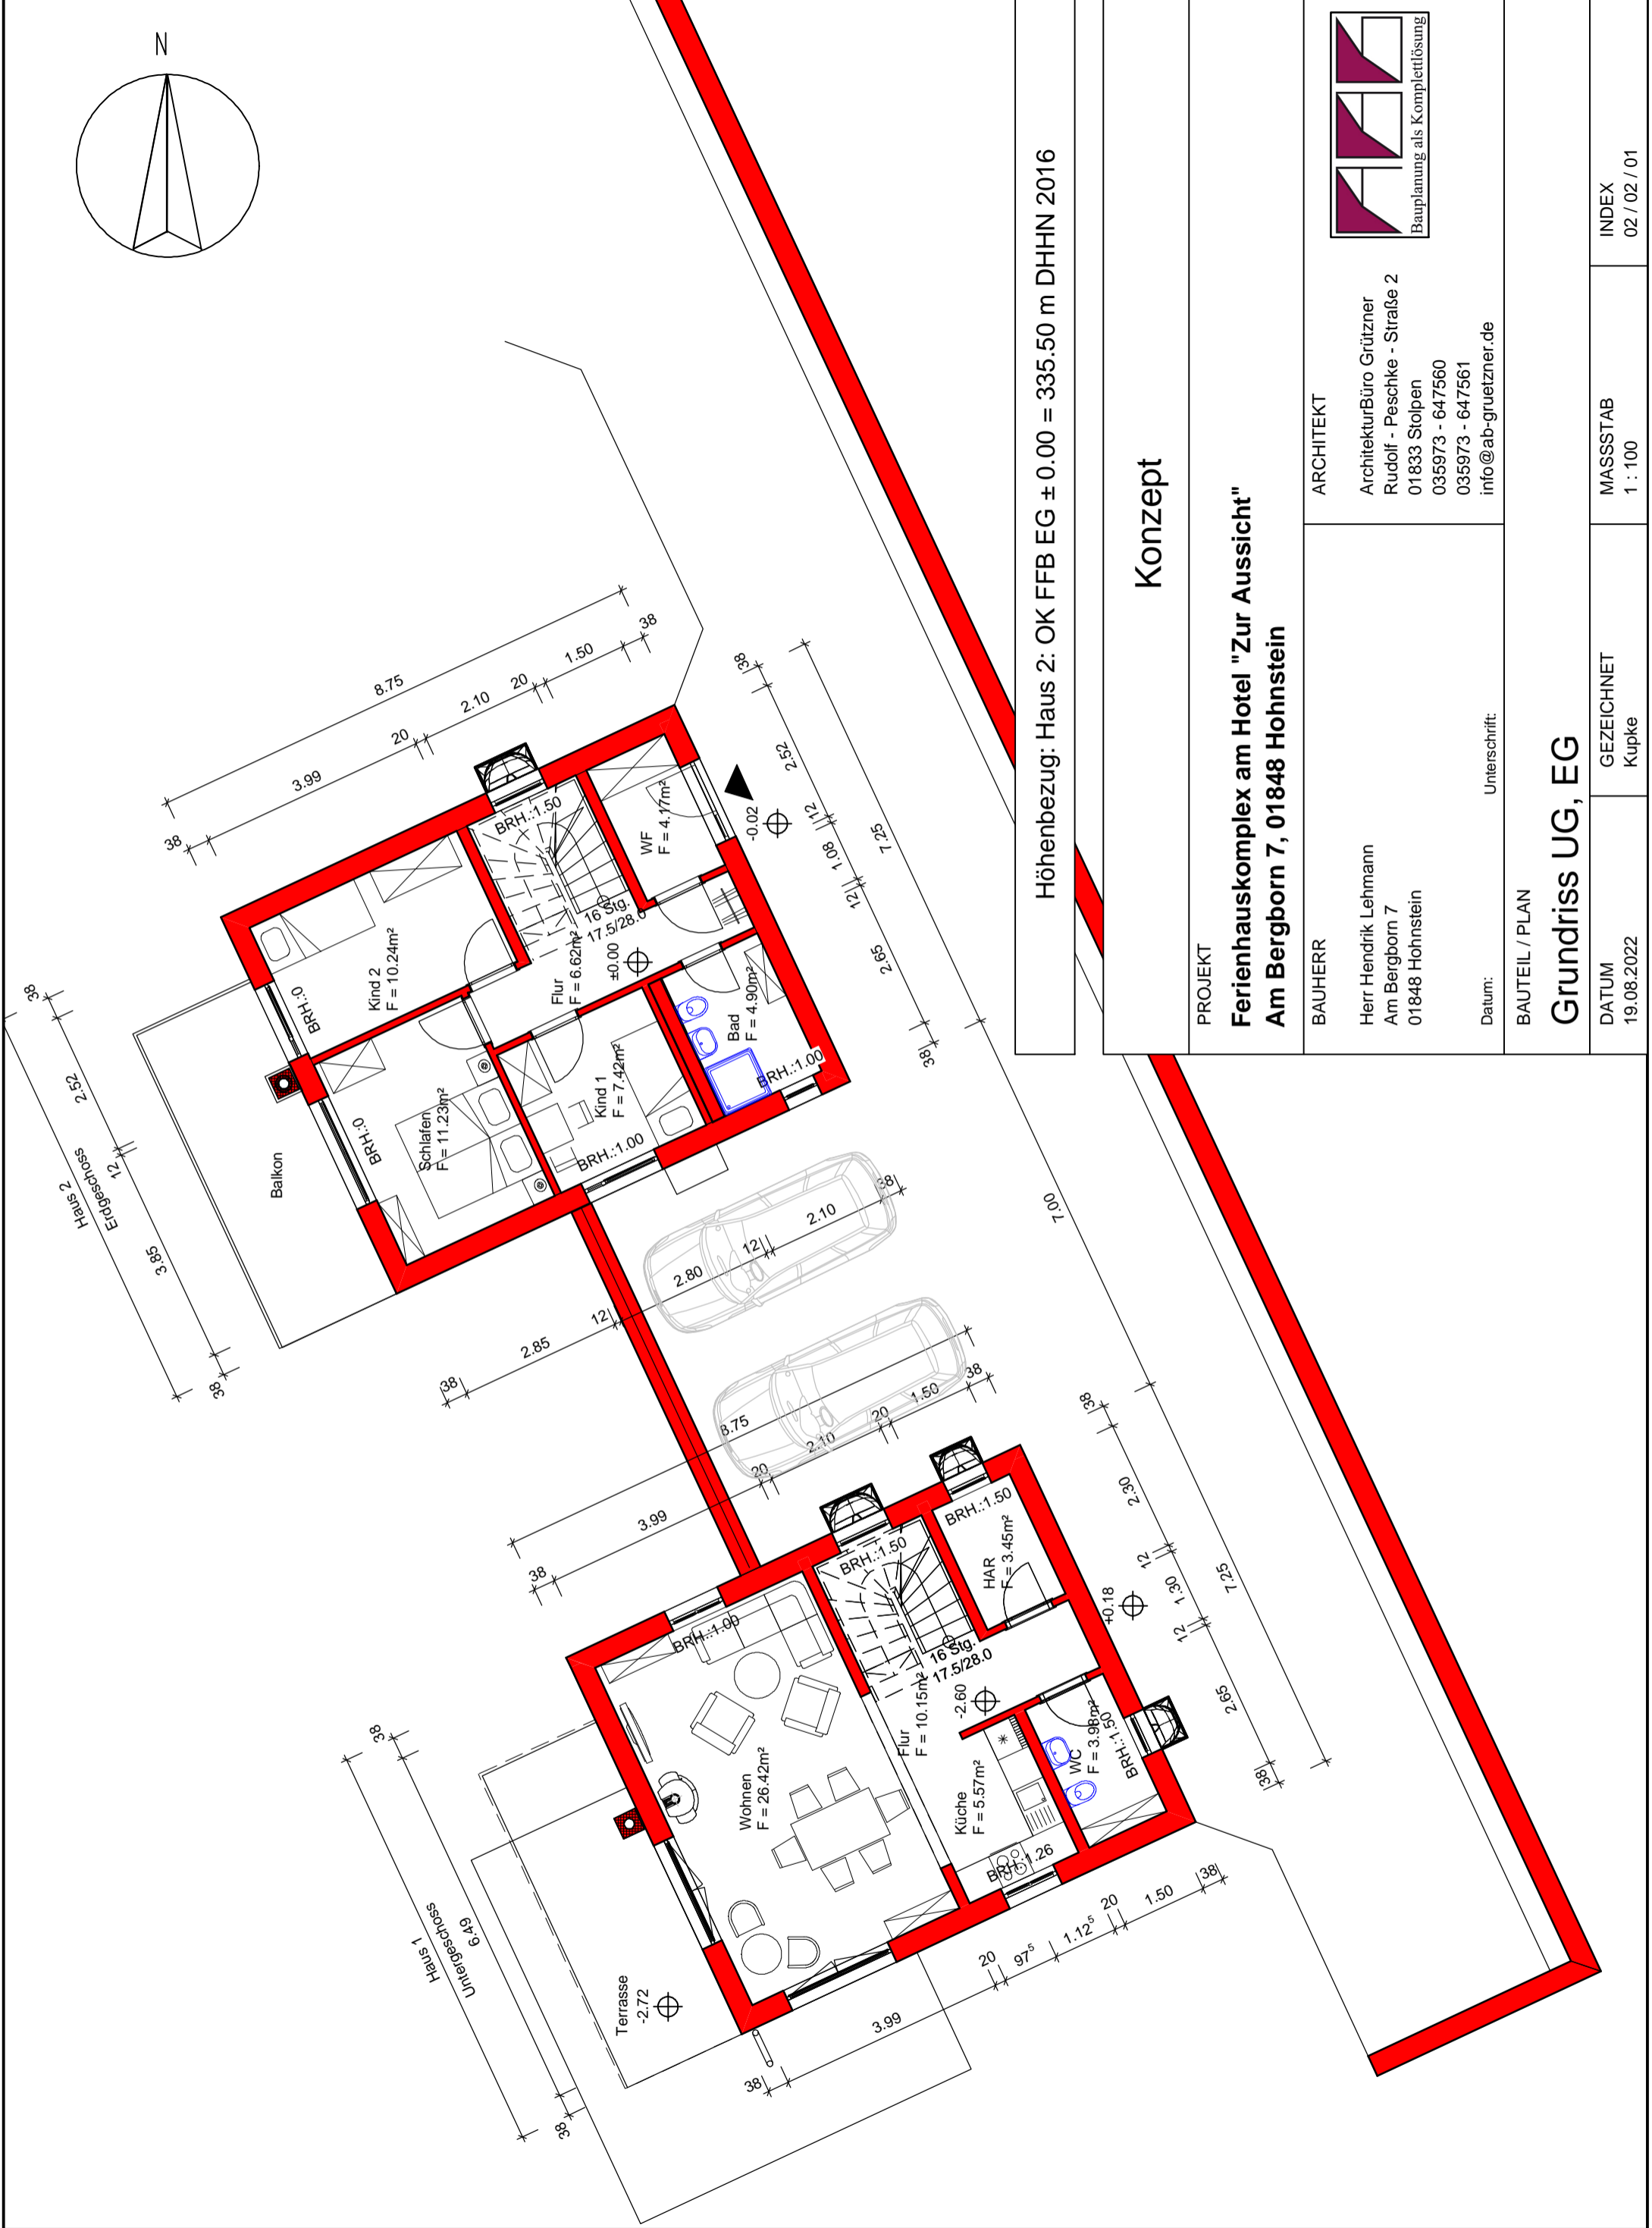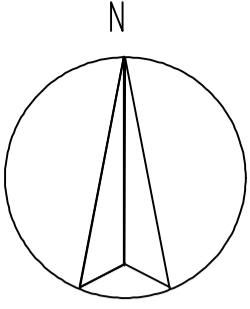

Höhenbezug: Haus 2: OK FFB EG ± 0.00 = 335.50 m DHHN 2016

## Konzept

**PROJEKT**  
**Ferienhauskomplex am Hotel "Zur Aussicht"**  
**Am Bergborn 7, 01848 Hohnstein**

**BAUHERR**  
 Herr Hendrik Lehmann  
 Am Bergborn 7  
 01848 Hohnstein

**ARCHITEKT**  
 Architekturbüro Grütznert  
 Rudolf - Peschke - Straße 2  
 01833 Stolpen  
 035973 - 647560  
 035973 - 647561  
 info@ab-gruetzner.de

Datum: \_\_\_\_\_  
 Unterschrift: \_\_\_\_\_




Bauplanung als Komplettlösung

BAUTEIL / PLAN




## Grundriss UG, EG

<b>DATUM</b> 19.08.2022	<b>GEZEICHNET</b> Kupke	<b>MASSTAB</b> 1 : 100	<b>INDEX</b> 02 / 02 / 01
----------------------------	----------------------------	---------------------------	------------------------------

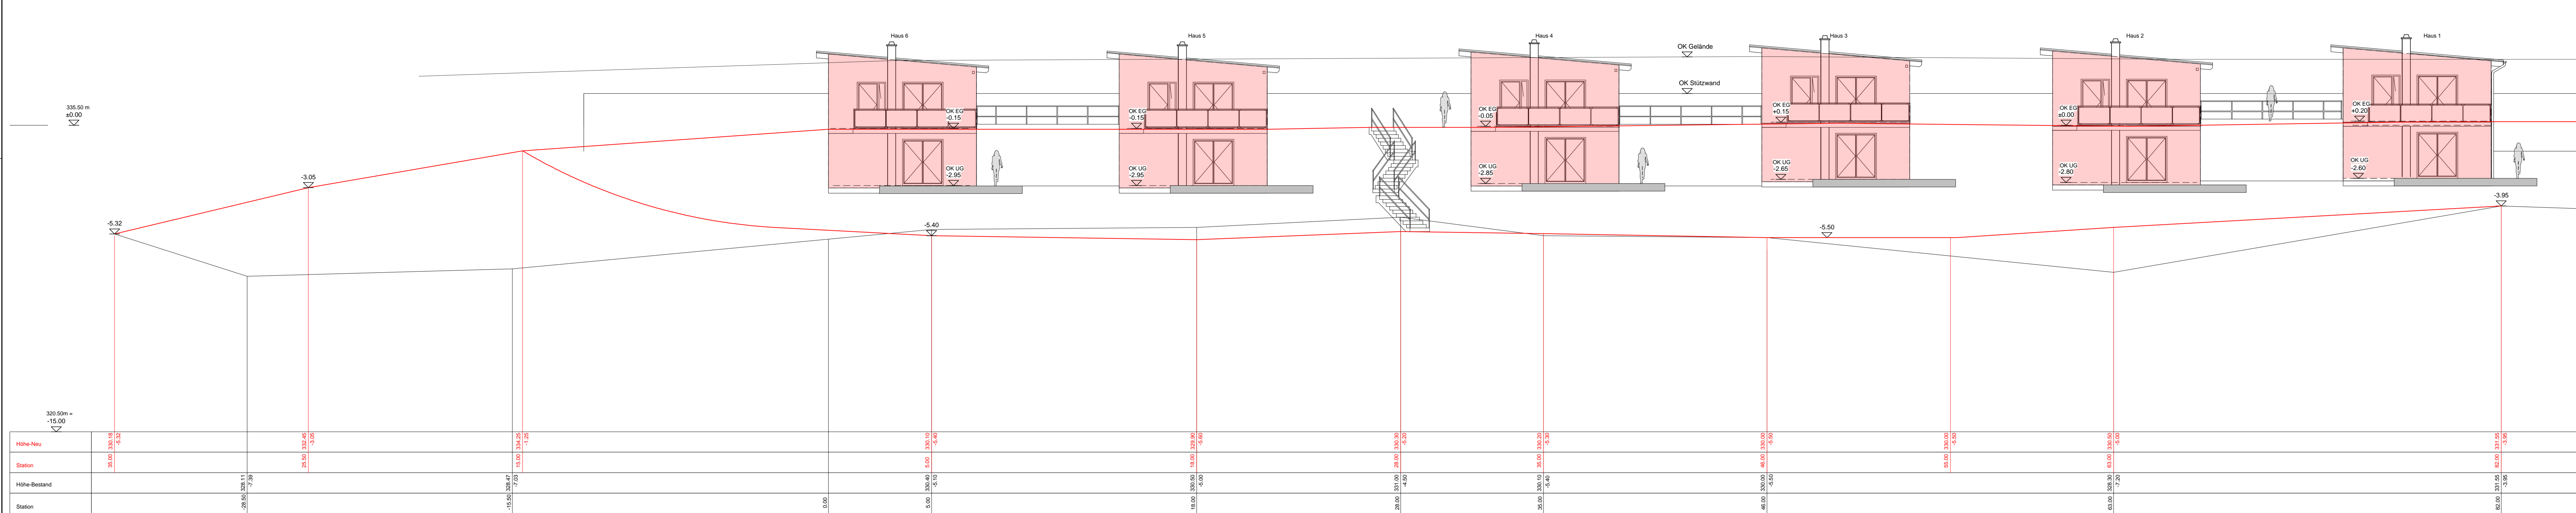

LPA

Höhenbezug: Haus 2: OK FFB EG ± 0.00 = 335.50 m DHHN 2016			
<b>Konzept</b>			
PROJEKT <b>Ferienhauskomplex am Hotel "Zur Aussicht"</b> Am Bergborn 7, 01848 Hohnstein			
BAUHERR Herr Hendrik Lehmann Am Bergborn 7 01848 Hohnstein	ARCHITEKT ArchitekturBüro Grütznert Rudolf - Peschke - Straße 2 01833 Stolpen 035973 - 647560 035973 - 647561 info@ab-gruetzner.de		
Datum: 19.08.2022	Unterschrift: Kupke		
BAUTEIL / PLAN <b>Längsprofil A</b>			
DATUM 19.08.2022	GEZEICHNET Kupke	MASSSTAB 1 : 100	INDEX 02 / 03 / 03

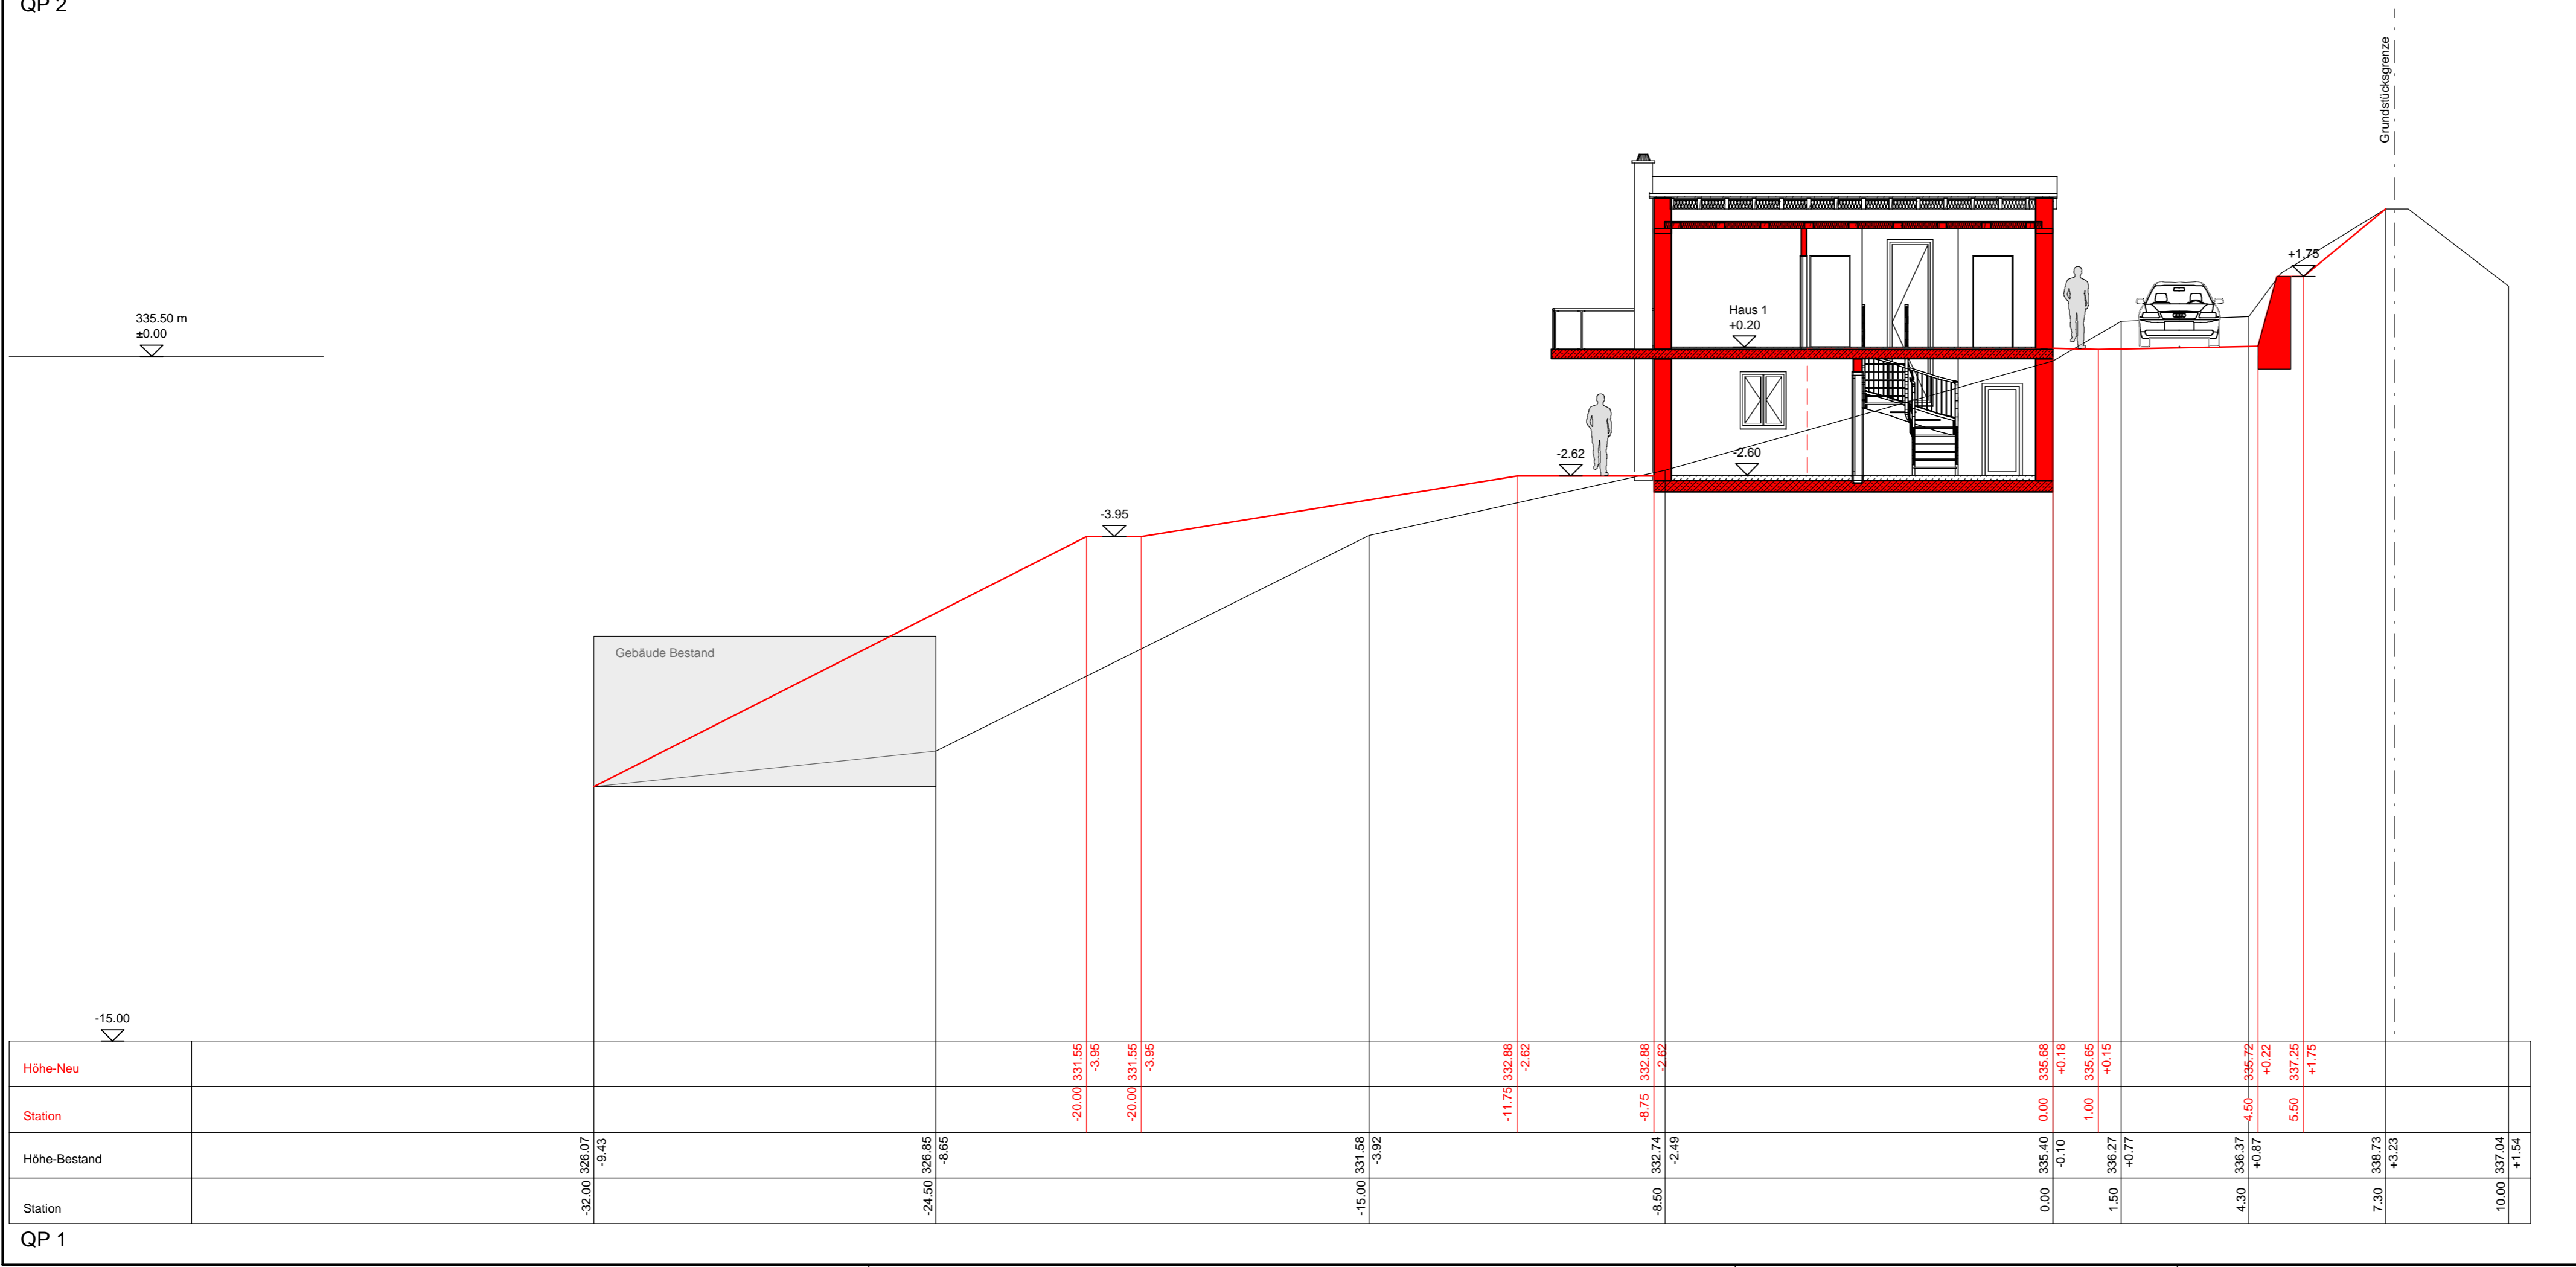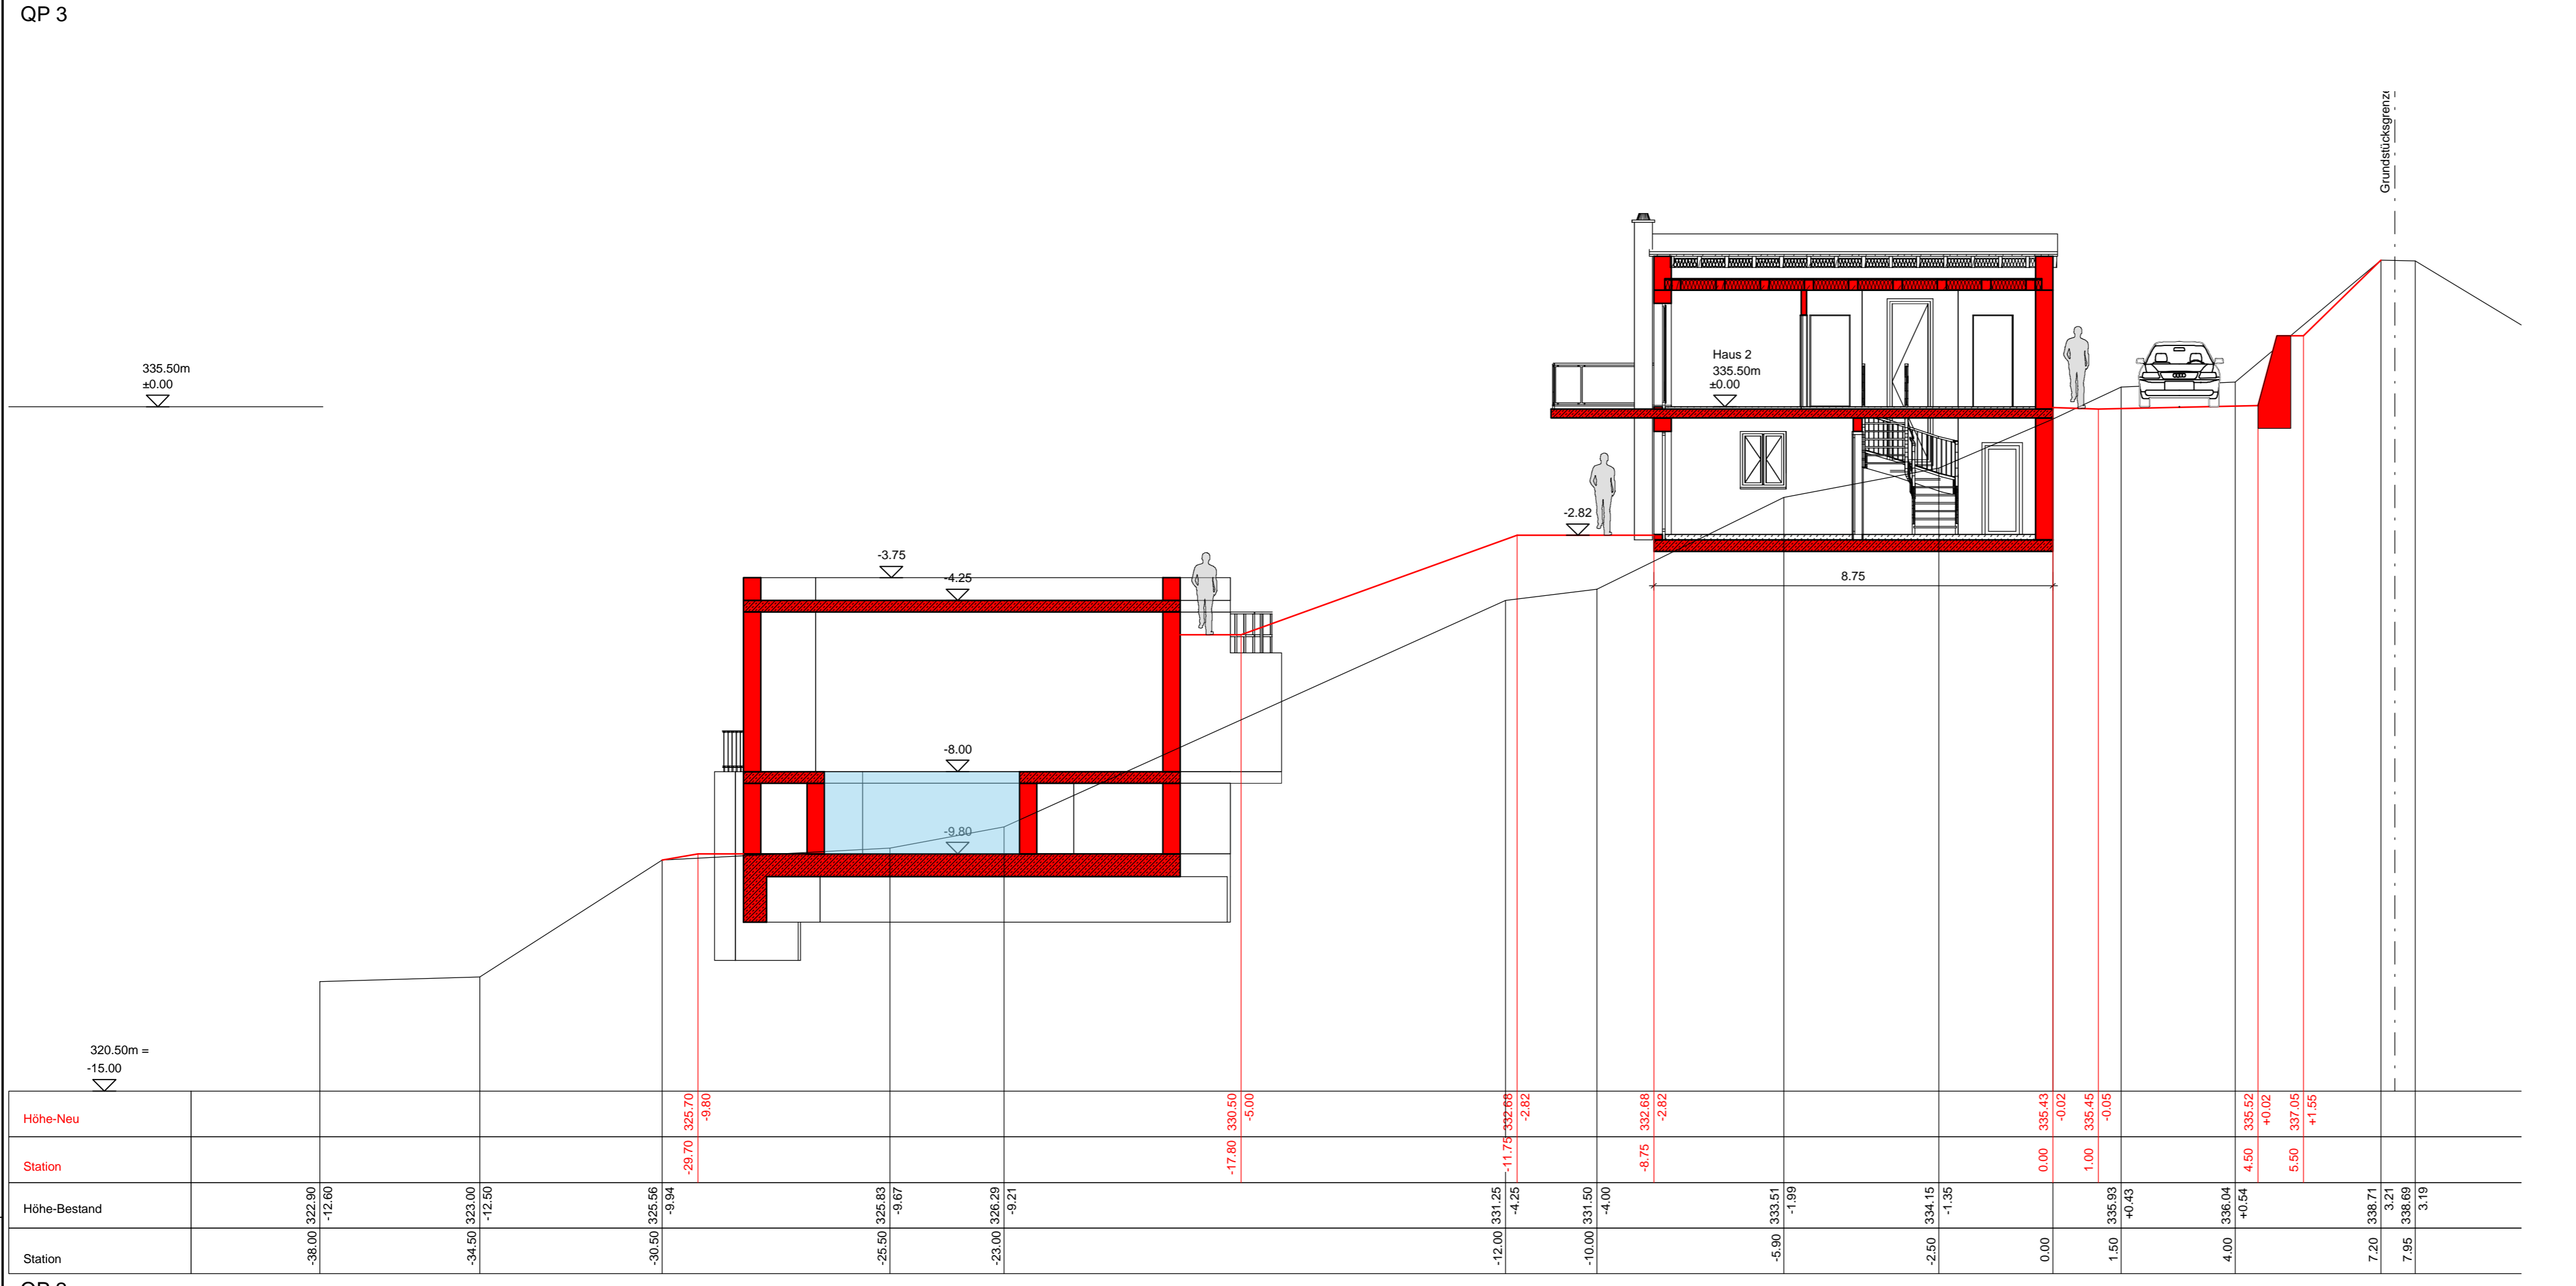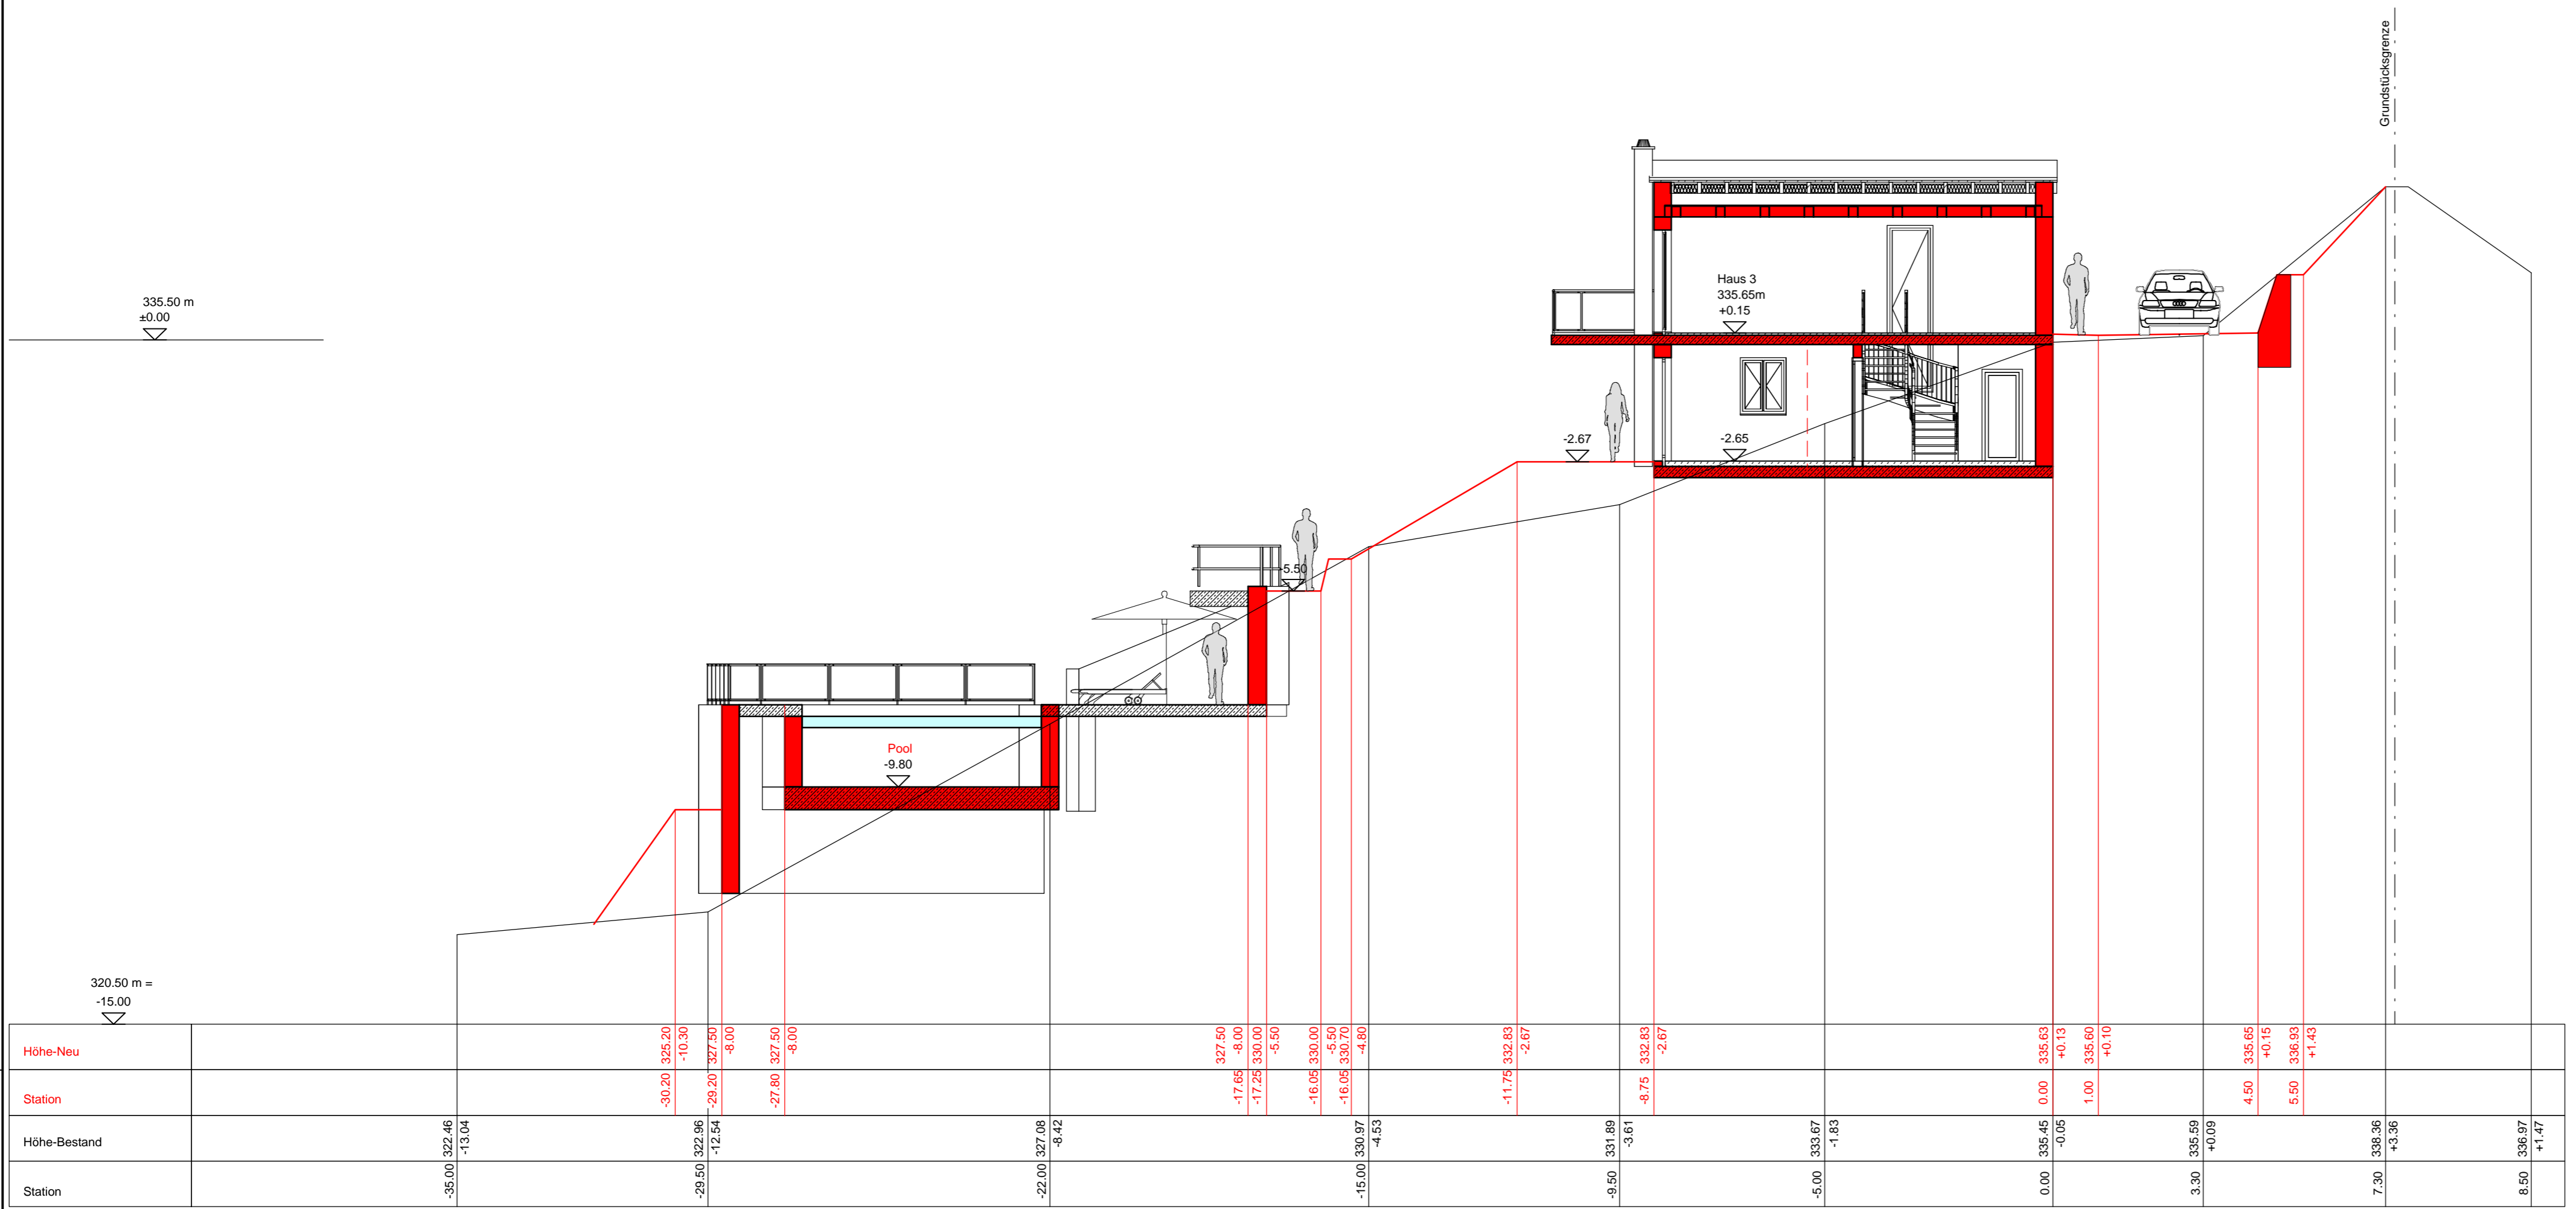

Höhenbezug: Haus 2: OK FFB EG ± 0.00 = 335.50 m DHHN 2016

Konzept

PROJEKT  
Ferienhauskomplex am Hotel "Zur Aussicht"  
Am Bergborn 7, 01848 Hohnstein




BAUHERR  
Herr Hendrik Lehmann  
Am Bergborn 7  
01848 Hohnstein

ARCHITEKT  
Architekturbüro Grütznert  
Rudolf - Peschke - Straße 2  
01833 Stolpen  
035973 - 647560  
035973 - 647561  
info@ab-gruetzner.de

Datum:	Unterschrift:	MASSTAB	INDEX
19.08.2022	Kupke	1:100	02 / 03 / 01



Bauplanung als Komplettlösung

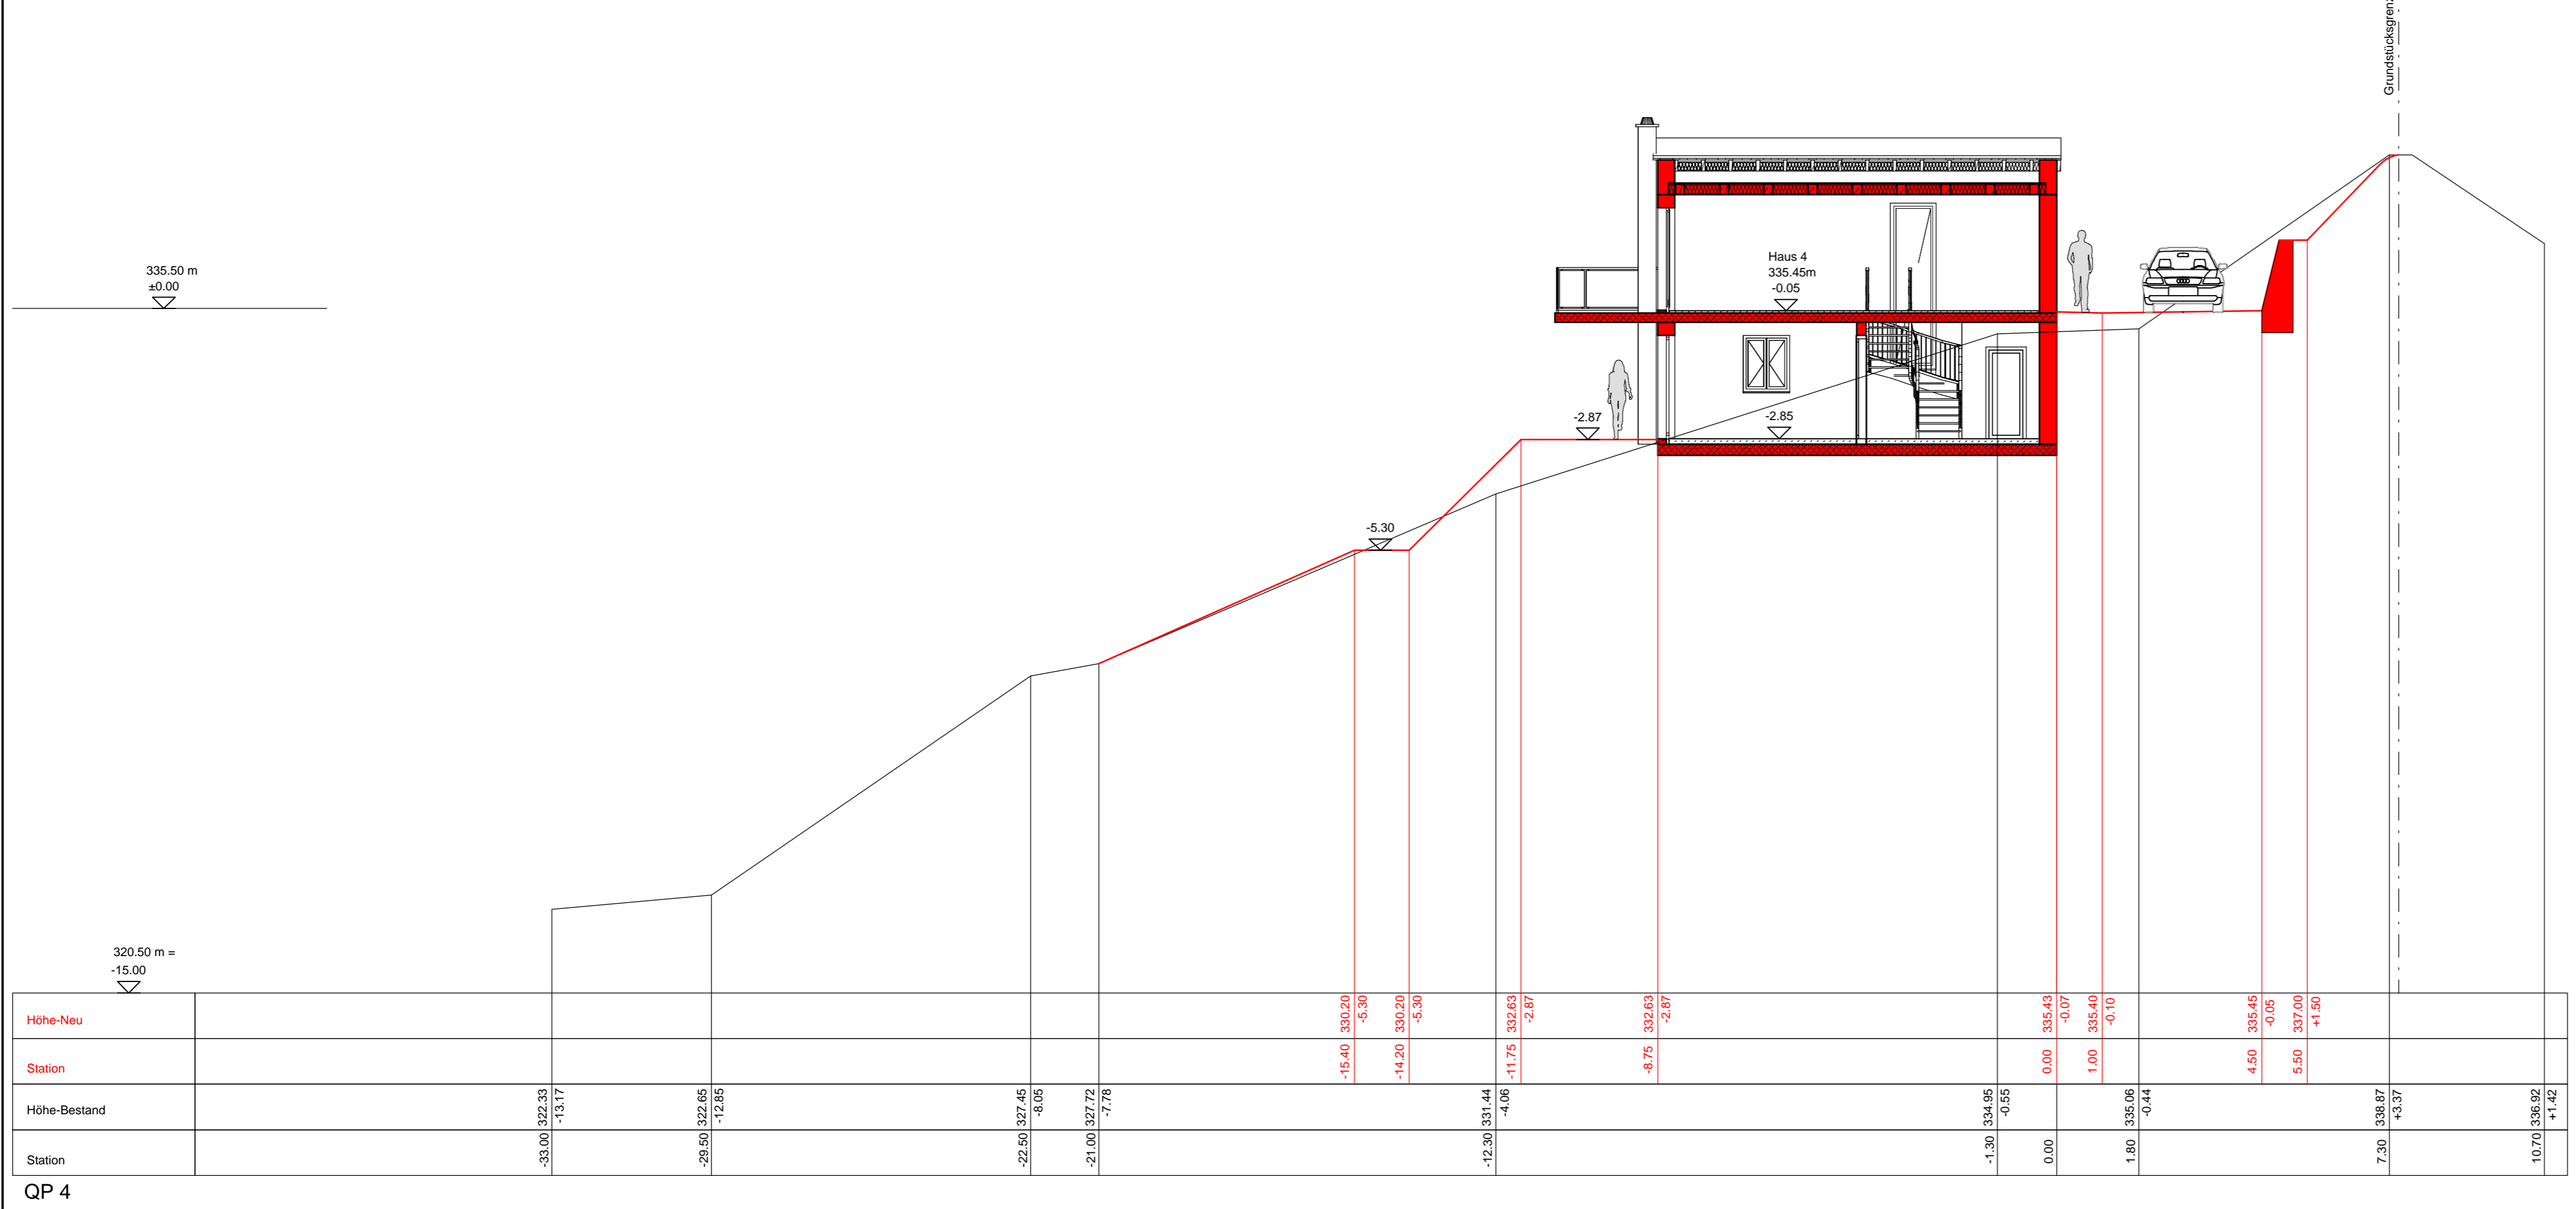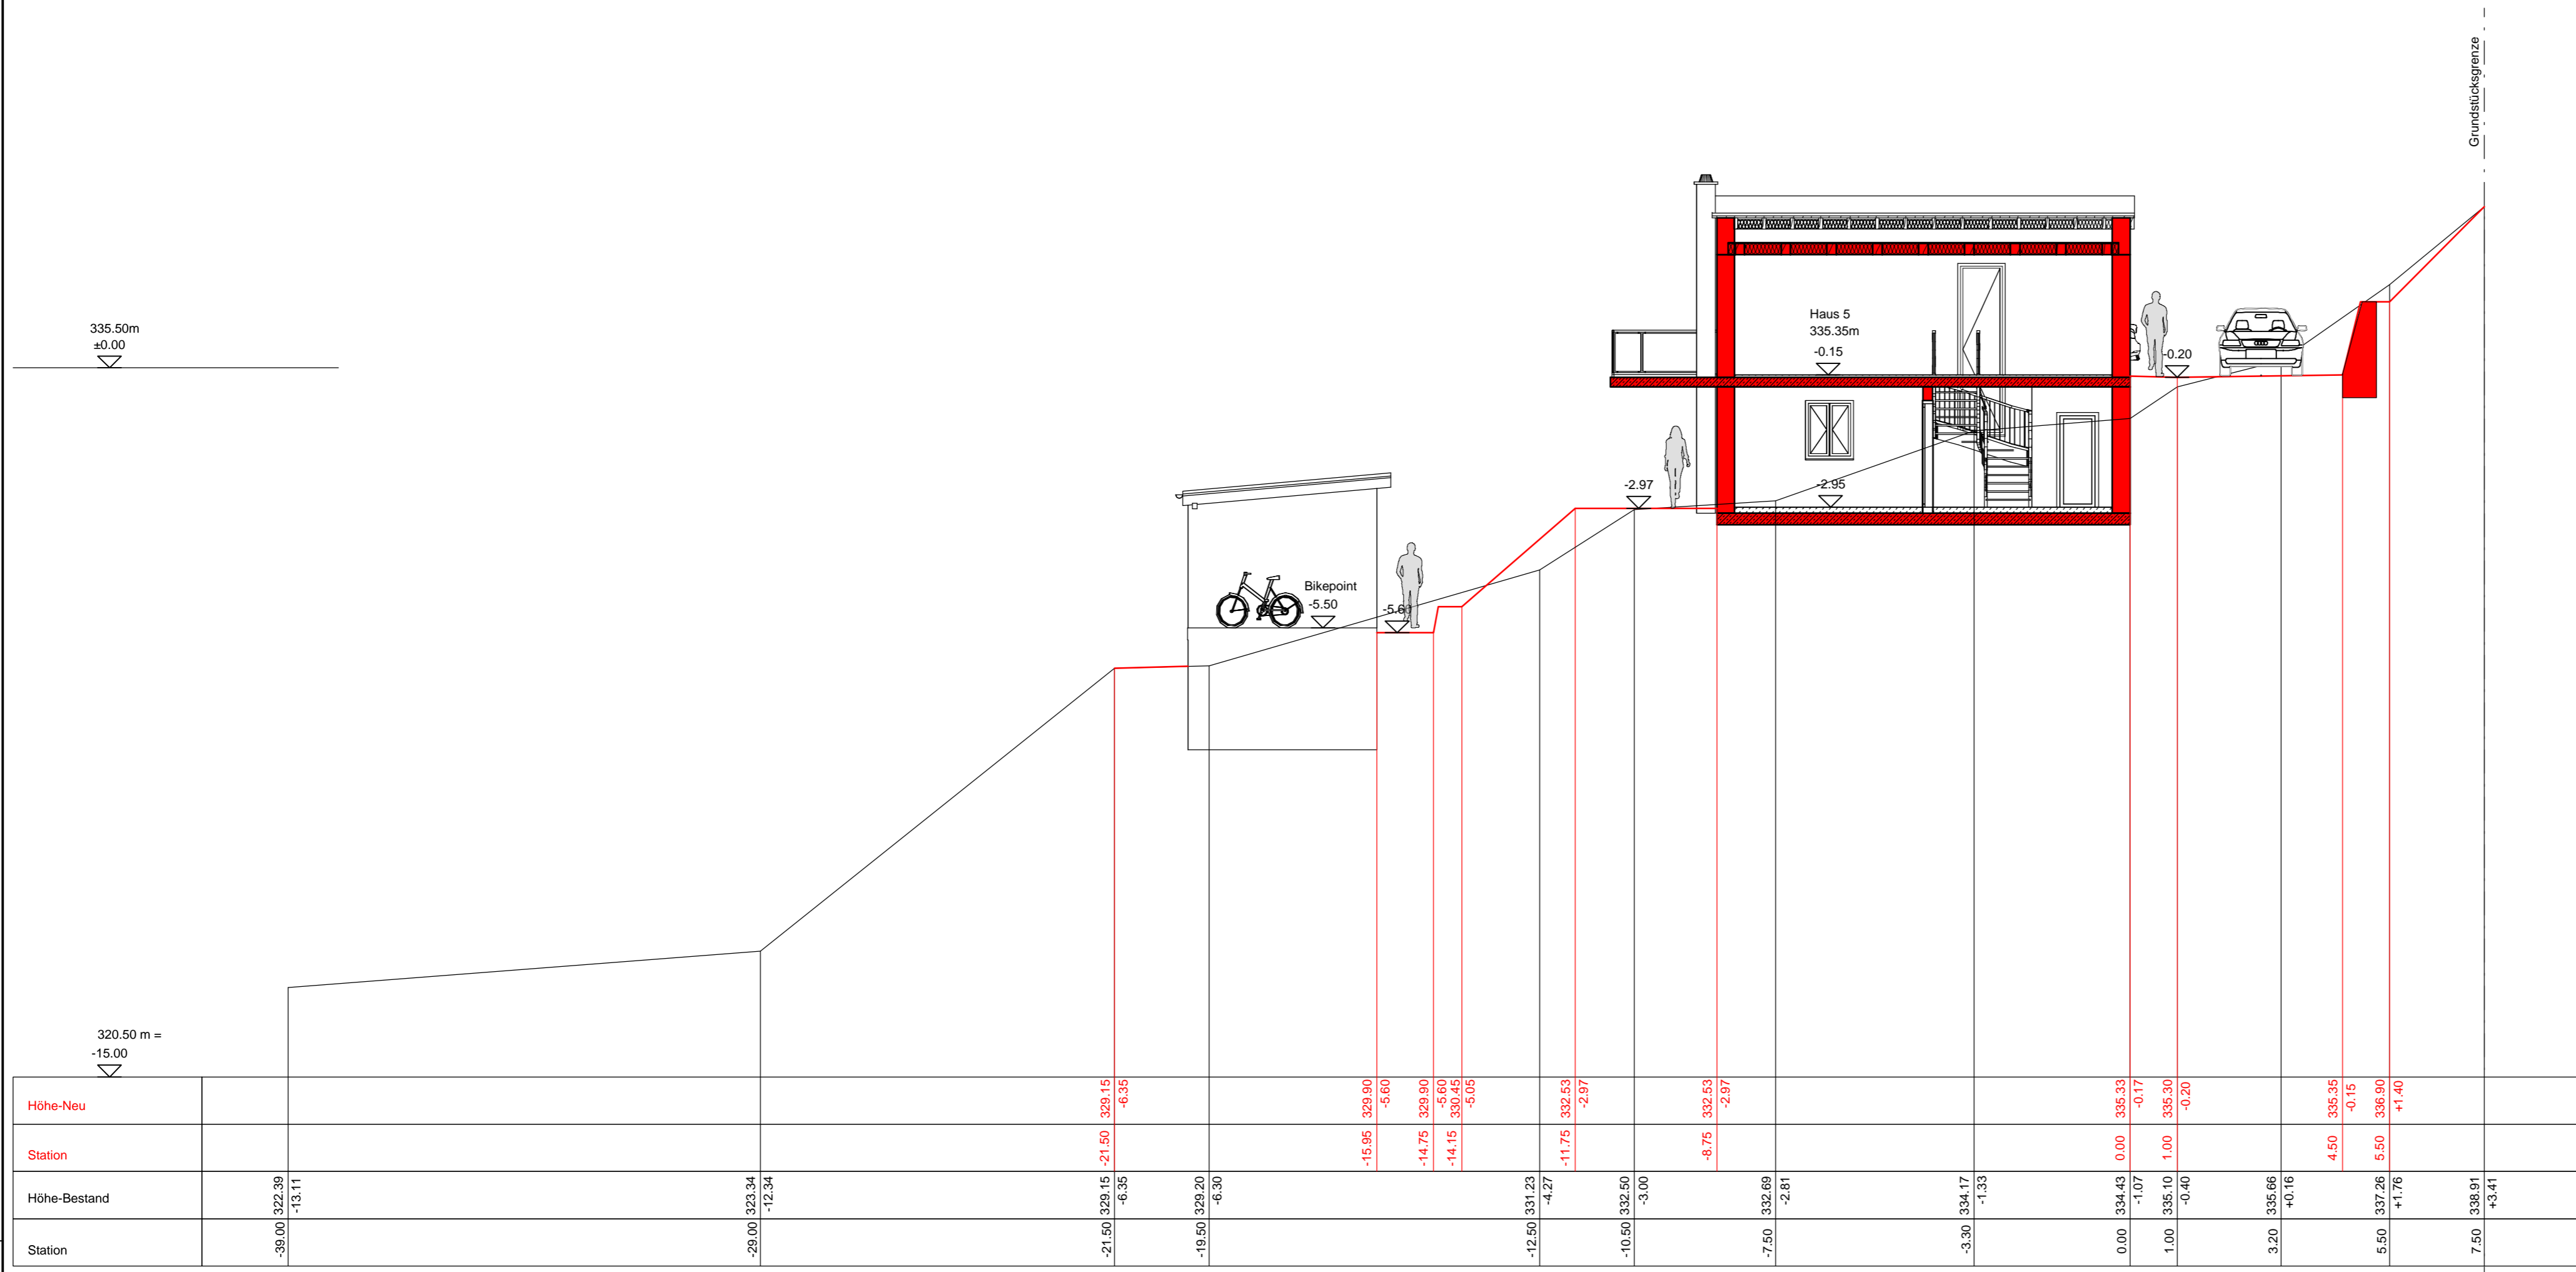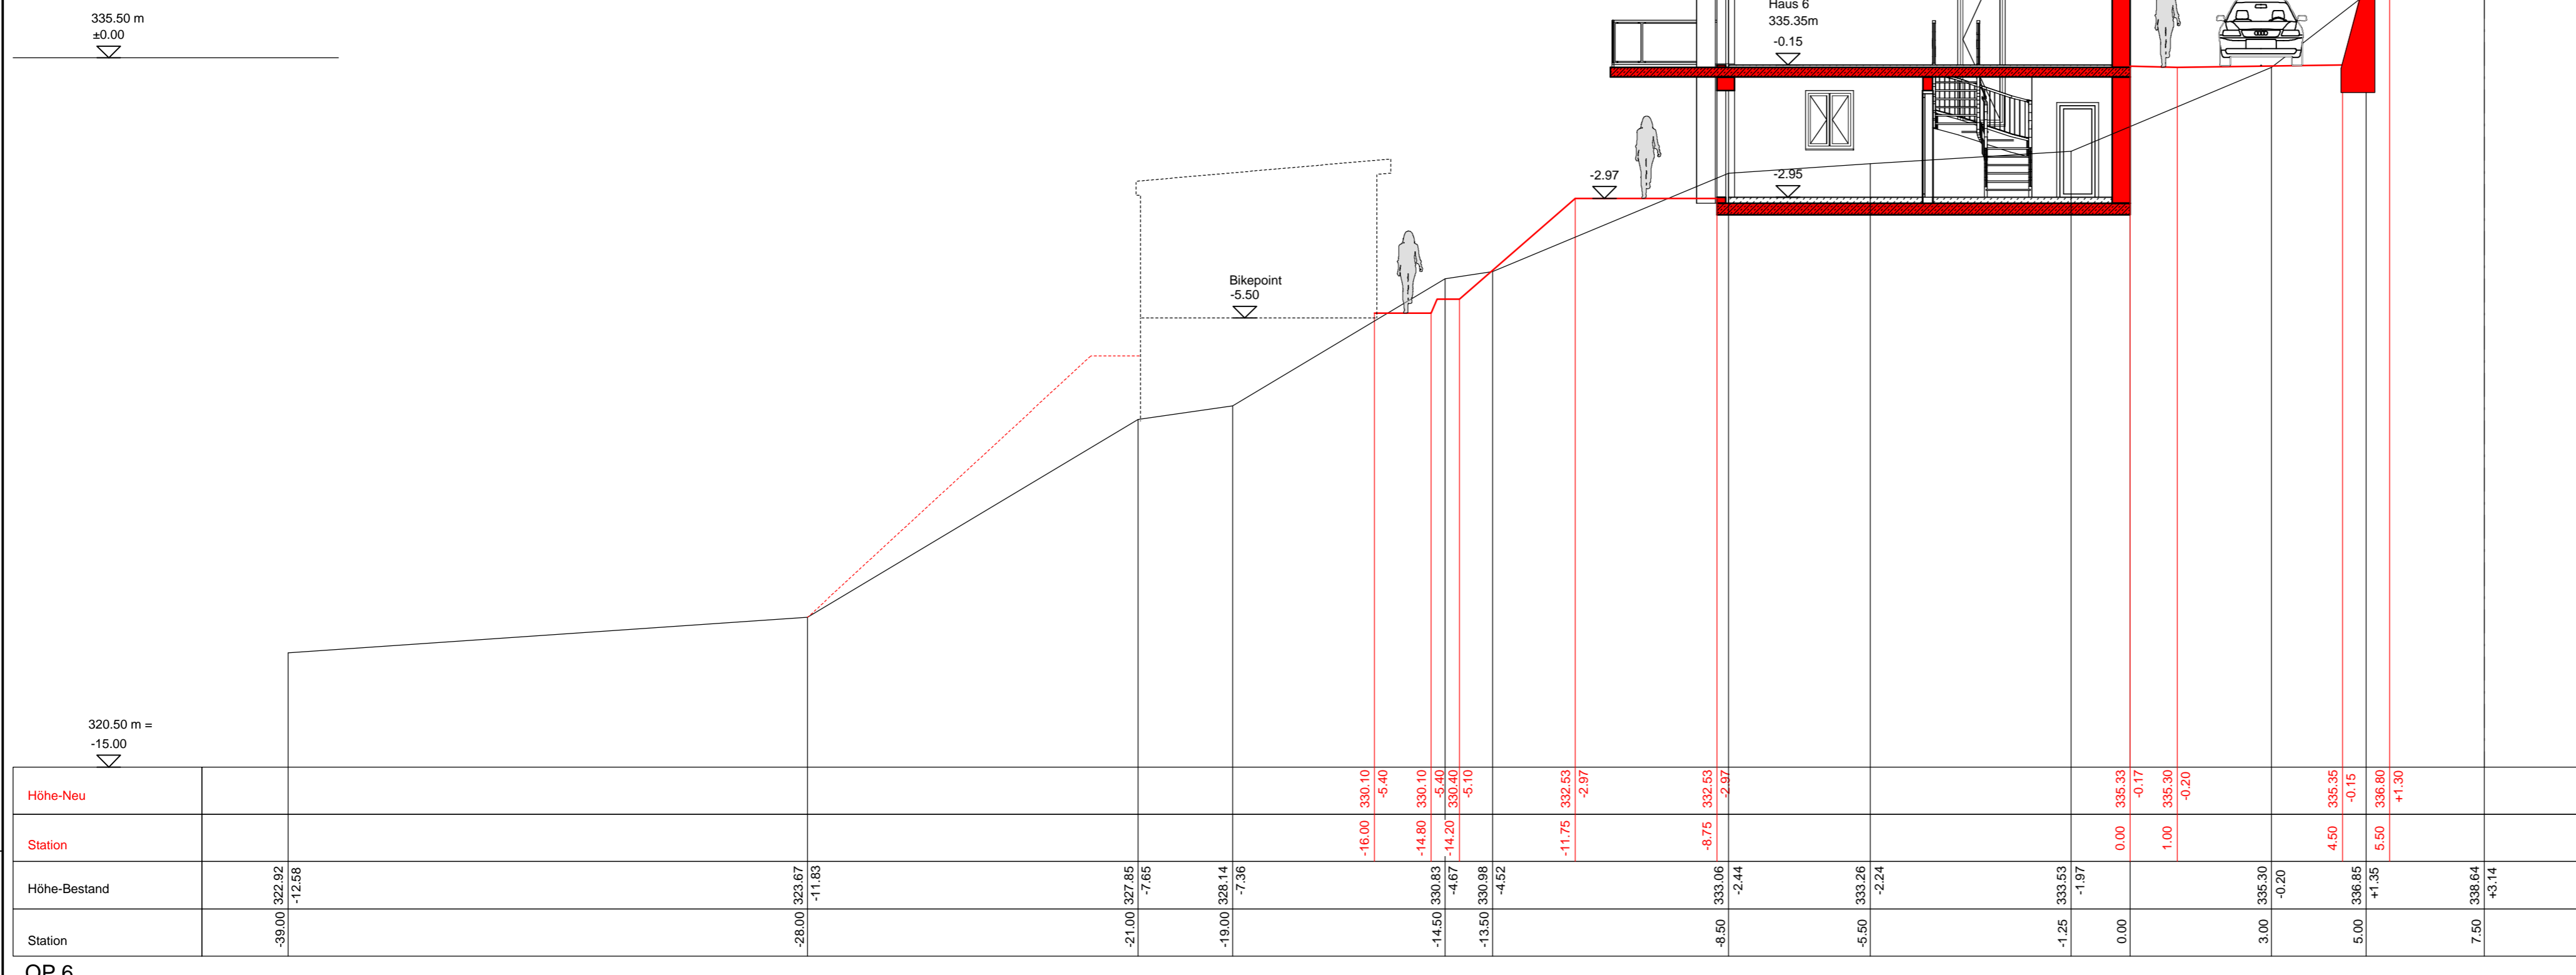

Höhenbezug: Haus 2: OK FFB EG ± 0.00 = 335.50 m DHHN 2016

Konzept

PROJEKT  
Ferienhauskomplex am Hotel "Zur Aussicht"  
Am Bergborn 7, 01848 Hohnstein

BAUHERR Herr Hendrik Lehmann Am Bergborn 7 01848 Hohnstein	ARCHITEKT ArchitekturBüro Grütznert Rudolf - Paschke - Straße 2 01833 Stolpen 035973 - 647560 035973 - 647561 info@ab-gruetzner.de
---	--

Datum: \_\_\_\_\_ Unterschrift: \_\_\_\_\_

BAUTEIL / PLAN  
Querprofile 4-6

DATUM 19.08.2022	GEZEICHNET Kupke	MASSSTAB 1 : 100	INDEX 02 / 03 / 02
---------------------	---------------------	---------------------	-----------------------



Bauplanung als Komplettlösung