


Lageplan
Maßstab 1:500

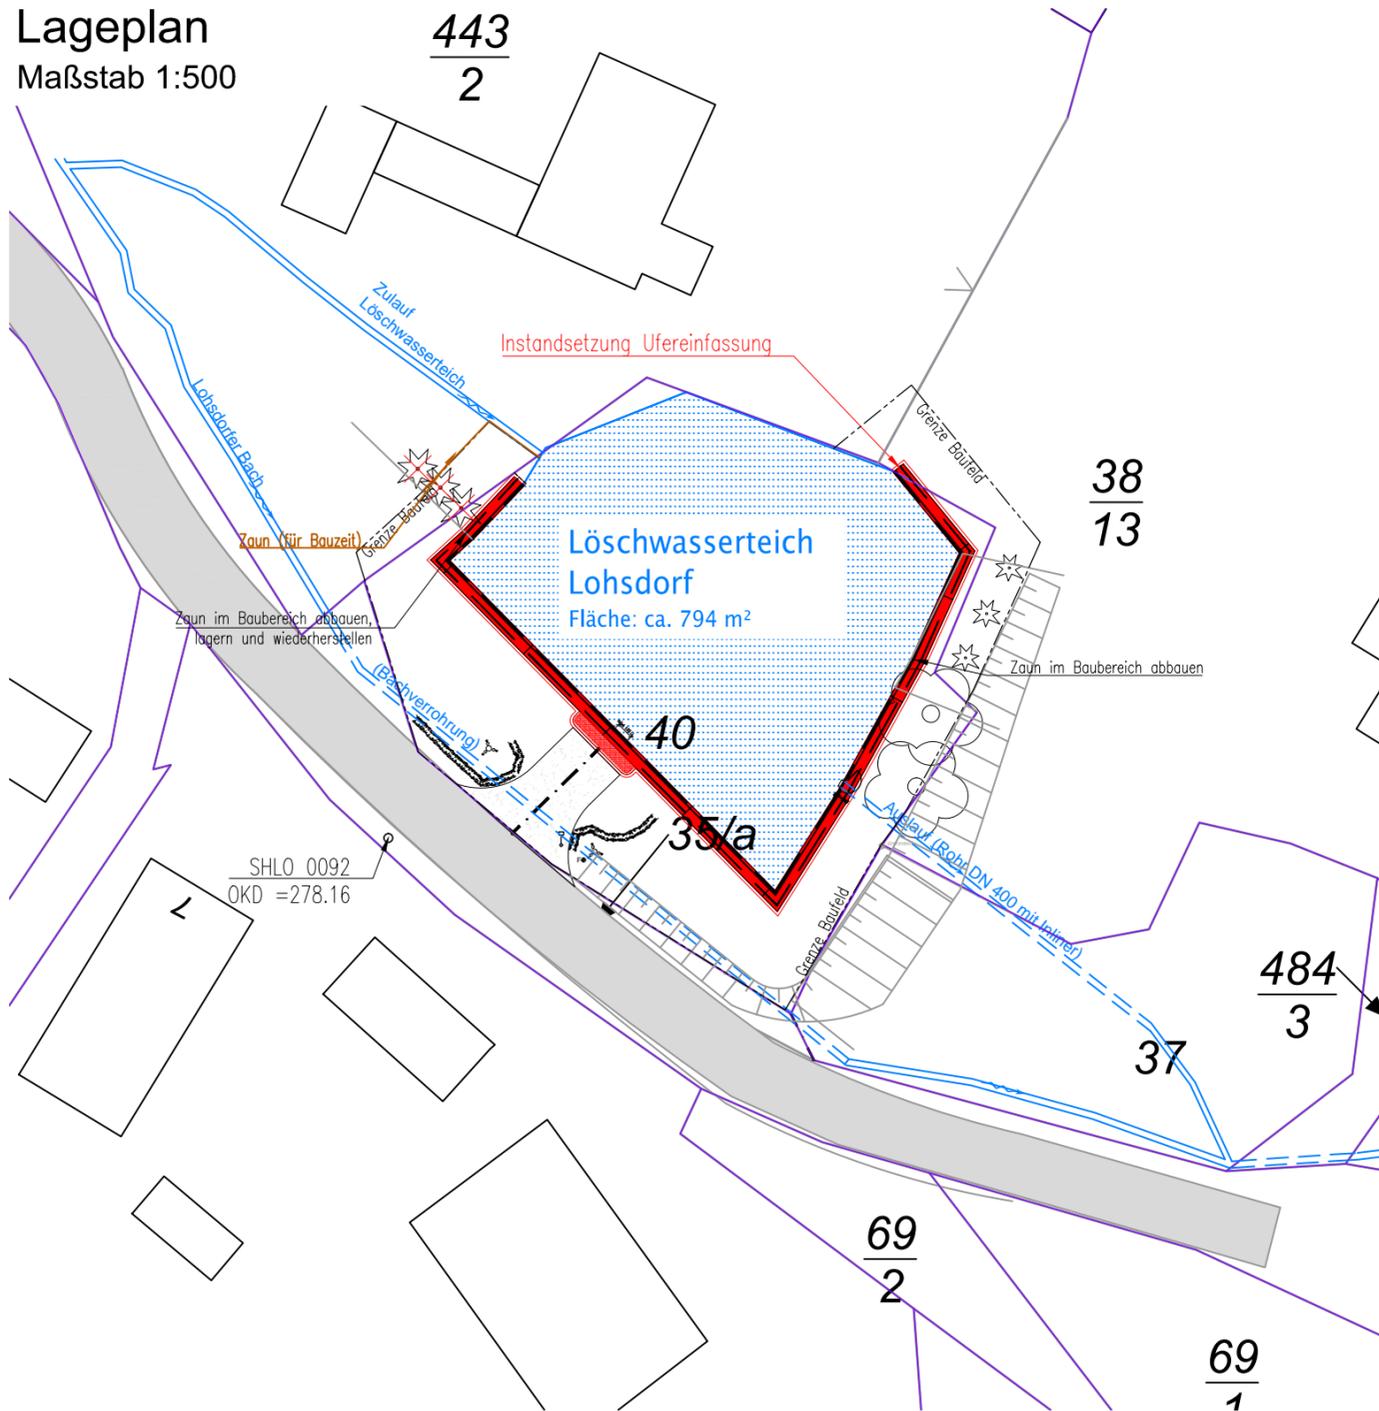

Hinweise/Abweichungen:

- Lage- und Höhenangaben wurden zu Darstellungszwecken aus Katasterunterlagen bzw. Aufmaßen übertragen. Abweichungen gegenüber dem tatsächlichen Grenzverlauf sind nicht auszuschließen.
- Alle Maße sind vor Beginn der Arbeiten durch den Ausführenden verbindlich zu prüfen.

NUR ZUR AUSSCHREIBUNG

Höhenbezug: lokal

Lagebezug: lokal



Für die Richtigkeit der Planbearbeitung
Ingenieurbüro Bert-Udo Bablich
 Hauptstraße 17b, 01833 Stolpen
 Tel.: 035973/295145
 Fax: 035973/295149
 Aufgestellt am ...05.07.2019.....

Auftragnehmer (Koordinator gemäß ZTV-ING)
, den

Index	Planänderung	Datum	Planer/Koordinator
a			
b			
c			
d			
e			

In bautechnischer Hinsicht geprüft (§4 StrPrüfVO)
 (siehe Prüfbericht vom):
, den
 (Bearbeiter) (Prüfingenieur)

vertraglich / geometrisch geprüft:
, den
 (Prüfer)

Die Gleichstellung dieses Planes mit den Prüfplänen des Prüfingenieurs sowie die Berücksichtigung der Eintragungen des AG werden bestätigt:
, den
 (Auftragnehmer)

Als Ausführungsplan gekennzeichnet
, den
 (Auftraggeber)

Die Übereinstimmung dieses Planes mit der Bauausführung wird bestätigt:
, den
 (Auftragnehmer)

Straßenbauverwaltung:



Stadt Hohnstein
 01848 Hohnstein
 Rathausstraße 10

Baumaßnahme: **Feuerlöschteich Lohsdorf**
Instandsetzung Ufereinfassung

Bauwerksnummer
 Km

Art des Planes/Bauteil: **Lageplan**

Maßstab: **1:500**

Plannummer: **EP_1-1** Index