


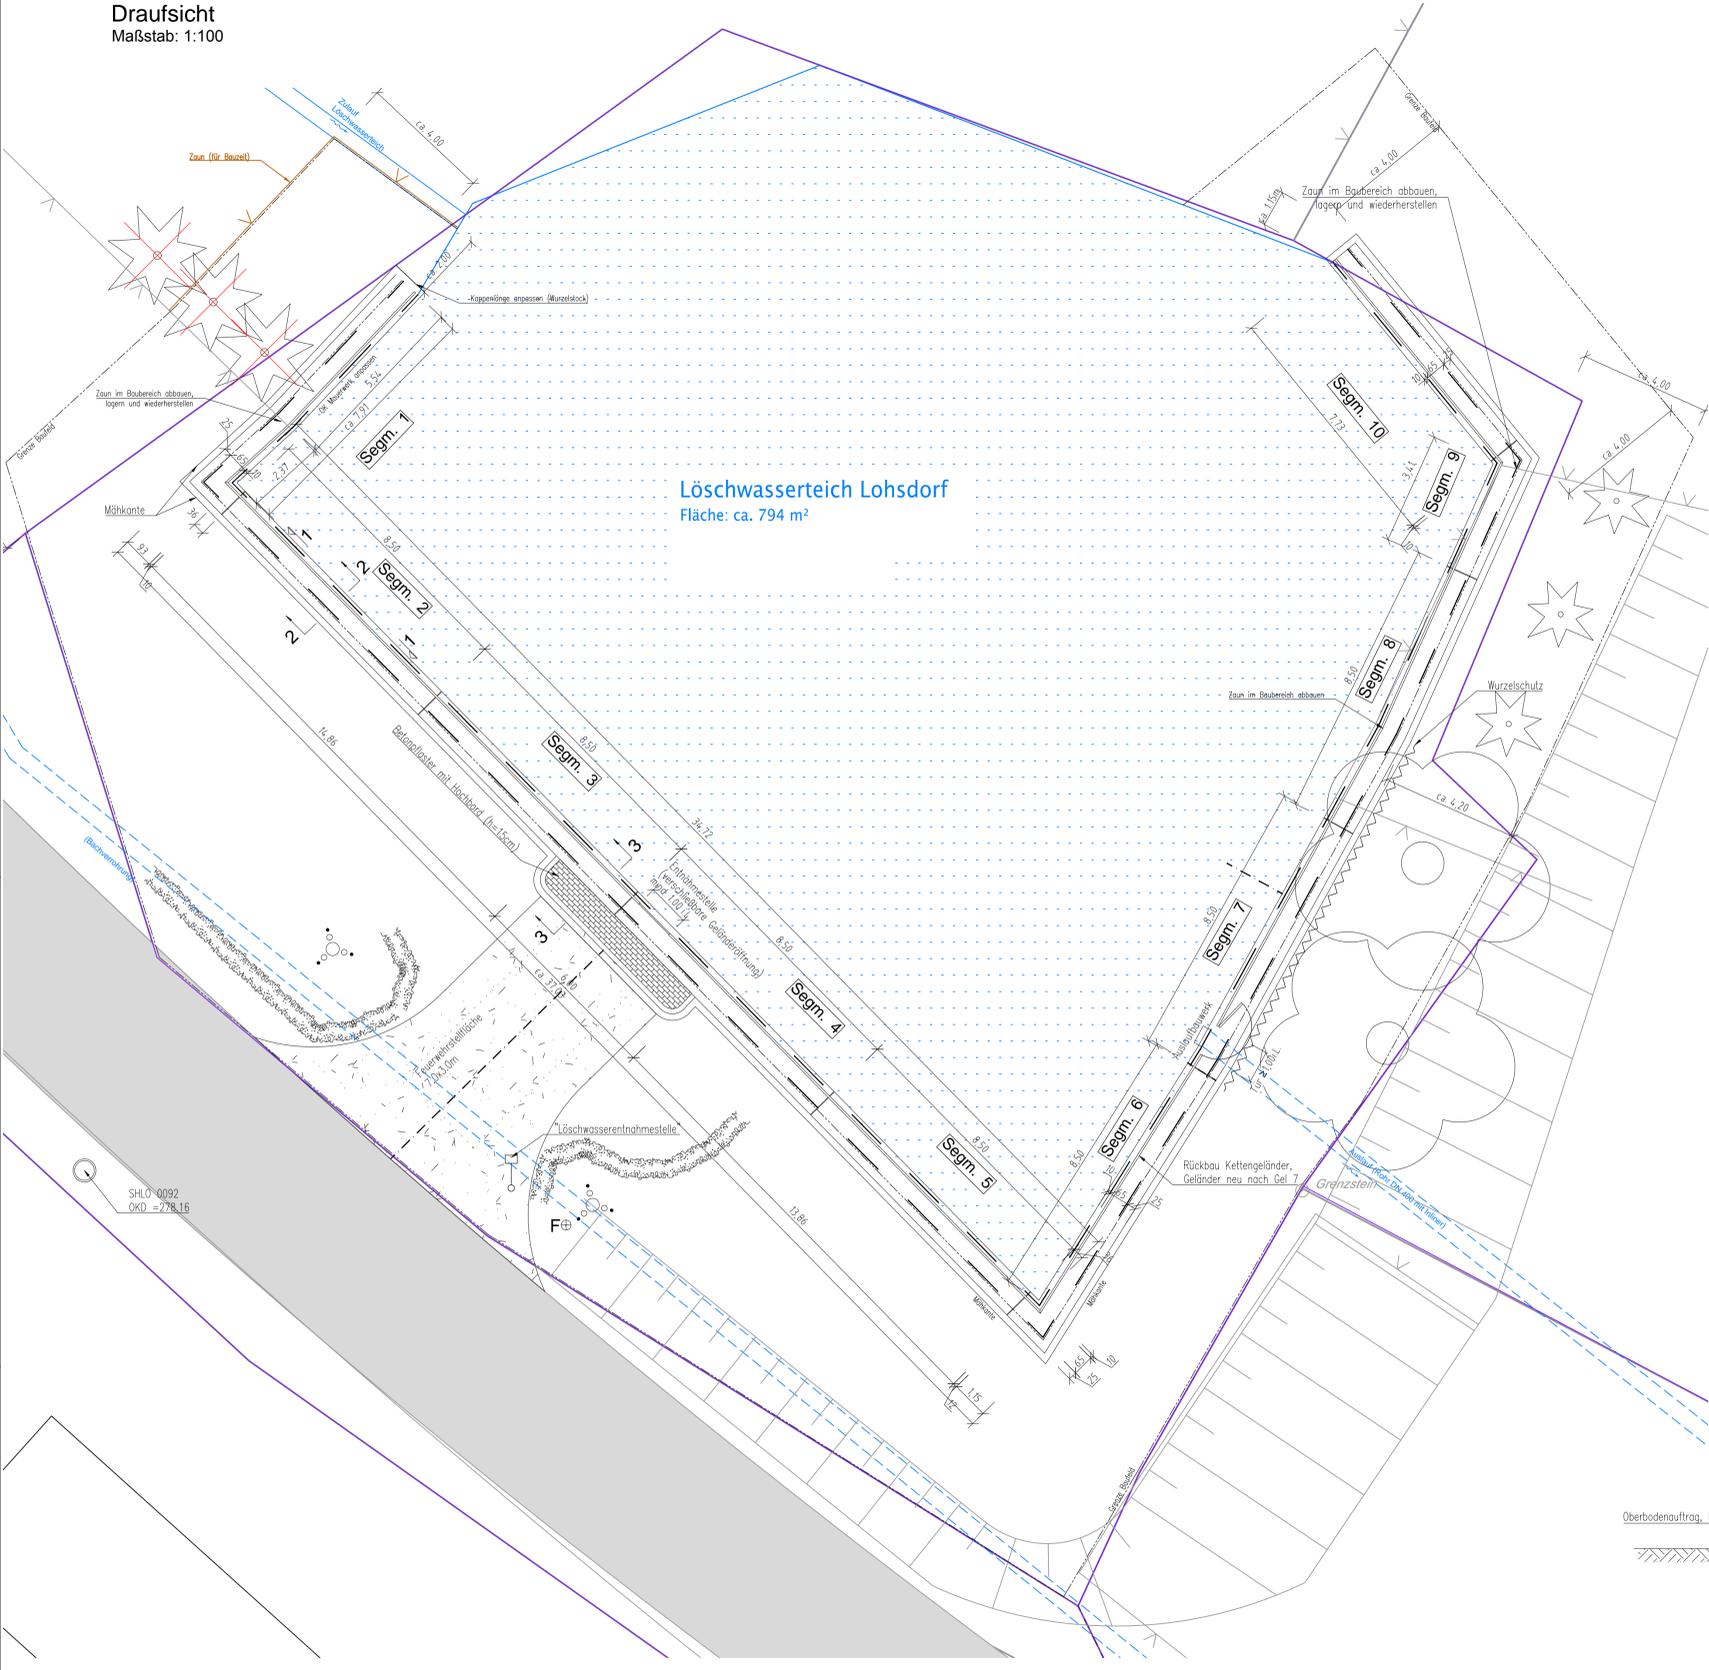


Draufsicht
Maßstab: 1:100



Löschwasserteich Lohsdorf
Fläche: ca. 794 m²

Ansicht 1-1 (Regeldetail)
Maßstab: 1:25

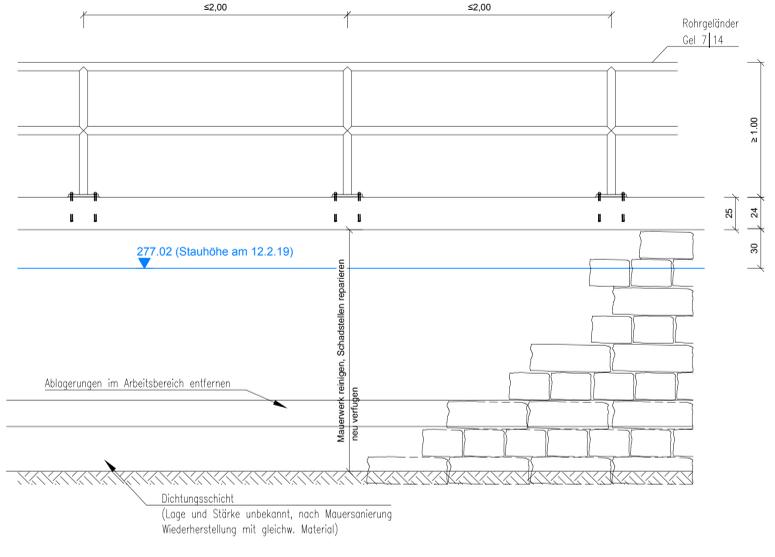

Anforderung an Sichtflächen:

Bauteil	Flächen	Ausführung	Qualitätsanforderungen *)
Stützwand	Schürze Wandrückseite	glatte Scholung	SB 2
	Ansicht wasserseitig	Quadermauerwerk (Gronit, Bestand neu verputzt)	
Kappe (vert. Flächen)	Oberfläche: Besenstrich in Gefällrichtung	vert. Flächen: horizont. Brettschälung, waagrecht	
	vert. Flächen: Besenstrich in Gefällrichtung		

*) Anforderungen nach Merkblatt Sichtbeton, 08/2004
alle sichtbaren Betonkanten 1,5/1,5 cm brechen.

Betondeckung:

Bauteil	min. d. d. d.	max. d. d. d.
Kappen	40	50
Unterbeton	20	25

Abstandhalter, sofern in der Zeichnung keine abweichenden Angaben:
- alkalibeständiger Beton bzw. Faserbeton
- punktförmige Auflagerung, mind 4 Stück/m²

Baustoffkennwerte:

BAUTEIL	BETON	EXPOSITIONSKLASSEN/FEUCHTIGKEITSKLASSEN										Konsistenzklasse	BETONSTAHL
		X0	X1	X2	X3	X4	X5	X6	X7	X8	X9		
Kappen	C 25/30	-	4	-	-	-	1	1	-	WA	16	F3	B500B
Unterbeton	C 25/30	-	2	-	-	-	-	-	-	-	-	-	-

Bauwerksdaten:

Bauart	Natursteinmauerwerk
Verkehrslasten	---
Einzelstützweiten	---
Gesamtlänge	79,98 m
Stützwandhöhe	0,90 - 1,70 m
Stützwandfläche	107,2 m ²

Höhenbezug: lokal Lagebezug: lokal * Nichtzutreffendes streichen

NUR ZUR AUSSCHREIBUNG



Für die Richtigkeit der Planbearbeitung Ingenieurbüro Bert-Udo Boblich Hauptstraße 17b, 01833 Stolpen Tel. 03597/295149 Fax 03597/295149		Auftragnehmer (Koordinator gemäß ZTV-ING) den	
Aufgestellt am 09.07.2019	 den	

Index	Planänderung	Datum	Planner/Koordinator
a			
b			
c			
d			
e			

In bautechnischer Hinsicht geprüft (§4 StrPrüfVO)
(siehe Prüfbericht vom):
..... den
..... den

(Bearbeiter) (Prüfingenieur) (Prüfer)

Die Gleichstellung dieses Planes mit den Prüfplänen des Prüfingenieurs sowie die Berücksichtigung der Eintragungen des AG werden bestätigt: den	Als Ausführungsplan gekennzeichnet den	Die Übereinstimmung dieses Planes mit der Bauausführung wird bestätigt: den
(Auftragnehmer)	(Auftraggeber)	(Auftragnehmer)

Stadt Hohnstein
01848 Hohnstein
Rathausstraße 10


Baummaßnahme Feuerlöschteich Lohsdorf Instandsetzung Uferbefestigung	Bauwerksnummer Km
--	----------------------

Art des Planes/Bauteil Übersichtsplan	Maßstab 1:100/25	Planummer 2-1	Index
--	---------------------	------------------	-------

- Hinweise/Abweichungen:
- Lage- und Höhenangaben wurden zu Darstellungszwecken aus Katasterunterlagen bzw. Aufmaßen übertragen. Abweichungen gegenüber dem tatsächlichen Grenzverlauf sind nicht auszuschließen.
 - Alle Maße sind vor Beginn der Arbeiten durch den Ausführenden verbindlich zu prüfen.

Betonarbeiten:
Beim Einbringen und Verdichten des Betons ist auf besondere Sorgfalt zu achten. Betonarbeiten entsprechen den Anforderungen DIN EN 206-1, DIN 1045-2, ZTV-ING Teil 3.
Auf eine Nachbehandlung des Betons entsprechend DIN 1045-3 und Zement Merkblatt „Nachbehandlung von Beton“ ist zu achten. Sichtbare Seitenflächen: Sichtbeton Sichtbeton SB 2, Oberseite Besenstrich Kanten sind mit 1,5/1,5 cm zu brechen.
Wasserhaltung für Bachwasser und Schichtenwasser ist vorzusehen

Schnitt 2-2 (Regelquerschnitt)
Maßstab: 1:25

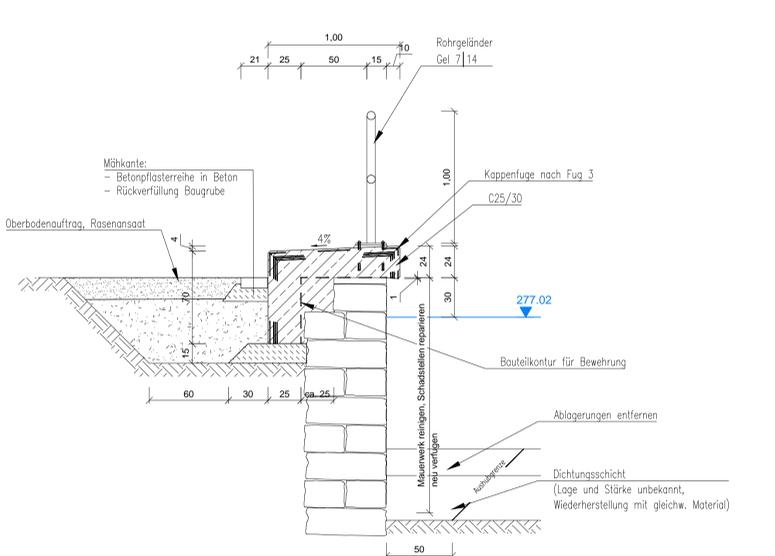

Schnitt 3-3 (Querschnitt Entnahme)
Maßstab: 1:25

